



CITTÀ DI MONOPOLI
(Provincia di Bari)

VIA Area Organizzativa - Polizia Locale

Prot. nr. 20252

Ord. nr. 00152

IL DIRIGENTE VI AREA ORGANIZZATIVA - POLIZIA LOCALE

PREMESSO che le Ferrovie dello Stato Italiano, con nota del 24.01.2013, comunicava al Comune di Monopoli la carenza di segnaletica stradale sia orizzontale che verticale, atta ad indicare gli attraversamenti ferroviari muniti di barriere presenti nel centro abitato e sulle strade extraurbane di competenza comunale, e quindi la necessità di intervenire in modo da adeguarli secondo le norme dettate dal vigente Codice della Strada e suo Regolamento di Esecuzione ed Attuazione;

RITENUTO di dover accogliere la richiesta delle Ferrovie dello Stato Italiano predisponendo opportuno intervento segnaletico tale da evidenziare, sia nella maglia urbana che sulle strade extraurbane di competenza comunale, la presenza di attraversamenti ferroviari, con specifica segnaletica stradale di Passaggio a Livello con Barriere e relativi Pannelli Distanziometrici, così come indicati nel Codice della Strada;

RITENUTO altresì opportuno, in concomitanza dei predetti lavori, inibire permanentemente la fermata e sosta lungo il tratto stradale prossimo al Passaggio a Livello esistente tra via Umberto e via Amleto Pesce;

VISTI gli artt. 5/3° comma 6 e 7 del vigente Codice della Strada, emanato con D. Lgs. 30 aprile 1992, n. 285, e sue modifiche ed integrazioni; nonché il Regolamento di Esecuzione ed Attuazione del C.d.S., emanato con D.P.R. 16 dicembre 1992, n. 495 e successive modificazioni ed integrazioni;

VISTO il Decreto Legislativo 18.08.2000 n°267, "Testo Unico sull'Ordinamento degli Enti Locali;

ORDINA

E' istituita nella Città di Monopoli, sia nelle vie del centro abitato che sulle strade extraurbane di competenza comunale, attraversate da linee ferroviarie, la segnaletica stradale indicante la presenza di Passaggio a Livello con Barriere (fig. II 8 Art. 87) con relativi Pannelli Distanziometrici di cui alle figure 11/a - 11/b - 11/c Art. 87, e simbolo di Passaggio a Livello sulla Pavimentazione di cui alla figura II 443 Art. 148, nei seguenti siti:

- PL Km 689+402 (via Umberto - via Amleto Pesce)
- PL Km 690*097 (via Cappuccini)
- PL Km 694*802 (3^ trav. Santo Stefano)
- PL Km 696+018 (Lamandia)
- PL Km 696+788 (San Procopio)

- PL km 699+100 (Lamalunga)

L'istituzione del Divieto di Fermata (fig. II 75 Art. 120), in via Amleto Pesce nel tratto compreso tra via Sergente Corbascio e via Enrico Fermi, lato Brindisi, e su via Umberto, ambo i lati, nel tratto compreso tra via Barone Ghezzi e il Passaggio a Livello.

La presente Ordinanza sarà resa nota ed efficace mediante apposizione della prescritta segnaletica stradale verticale ed orizzontale.

~~TRASGRESSORI~~; saranno sanzionati a norma di legge.

LA POLIZIA MUNICIPALE e tutti gli altri ORGANI DI POLIZIA sul territorio, sono incaricati per la esecuzione della presente Ordinanza.

AVVISA

- Ai sensi dell'art. 3 u.c. Legge n.241/1990 e s.m.i. si precisa che avverso la presente Ordinanza è ammesso ricorso alternativamente al T.A.R. Puglia - sez. Bari (D.Lgs. 2 luglio 2010, n.104, ex Legge n.1034/71 e s.m.i.) o al Capo dello Stato (D.Lgs. 2 luglio 2010, n.104, ex art.8 d.P.R. 24 novembre 1971, n.1199) - rispettivamente entro 60 giorni ed entro 120 giorni dalla data di pubblicazione.
- In relazione al disposto dell'art. 37, comma 3°, del Decreto Lgs. N° 285/1992, sempre nel termine di 60 giorni, può essere proposto ricorso, da chi vi abbia interesse alla apposizione della segnaletica, in relazione alla natura dei segnali apposti, al Ministero delle Infrastrutture e dei Trasporti, con la procedura di cui all'art. 74 del regolamento emanato con D.P.R. n. 495/1992.
- A norma dell'art. 8 della stessa legge n. 241/1990, si rende noto che responsabile del procedimento amministrativo è il Dirigente VI A.O. - Polizia Locale.


di questa Ordinanza:

DISPONE

- La pubblicazione mediante affissione all'Albo Pretorio; e la trasmissione, perché ne abbiano conoscenza:
 - Comando Regione Carabinieri Puglia - Compagnia di Monopoli;
 - Questura di Bari - Commissariato di Pubblica Sicurezza - Monopoli;
 - Compagnia Guardia di Finanza - Monopoli;
 - Comando Polizia Municipale - Sede;
 - Ditta GUBELA S.p.A. per l'esecuzione sotto la vigilanza della P.M. per installazione segnaletica stradale regolamentare;
 - All'Ufficio Relazioni con il Pubblico di Monopoli per l'inserimento nei canali comunicativi istituzionali.

Dalla Residenza Municipale, **18 APR. 2013**

Il Dirigente VI A.O. - Polizia Locale

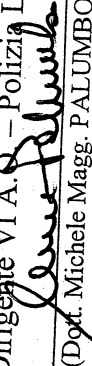
(Dot. Michele Magg. PALUMBO)



via Mezzini n.44 - 46043 Castiglione delle Stiviere (MN)
tel. 0376 94161 fax 0376 631000 www.gubela.it




OGGETTO: PL via Umberto - via A. Pesce

ORDINANZA N° 00153

18 APR. 2013

DEL

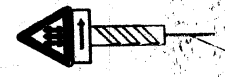

Via

via Ghezzi

Pesce

Bologna - Lecce


Croce Rossa
Italiana

Via Fermi

Via Amleto

Via Corbascio

Via P. Nenni

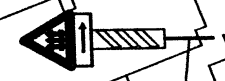



via Mazzini n.44 - 46043 Castiglione delle Stiviere (MN)
tel. 0376 94161 fax 0376 631000 www.gubela.it




PRO: PL via Cappuccini

PERMILANZA N° 00103

DEL

18 APR, 2013

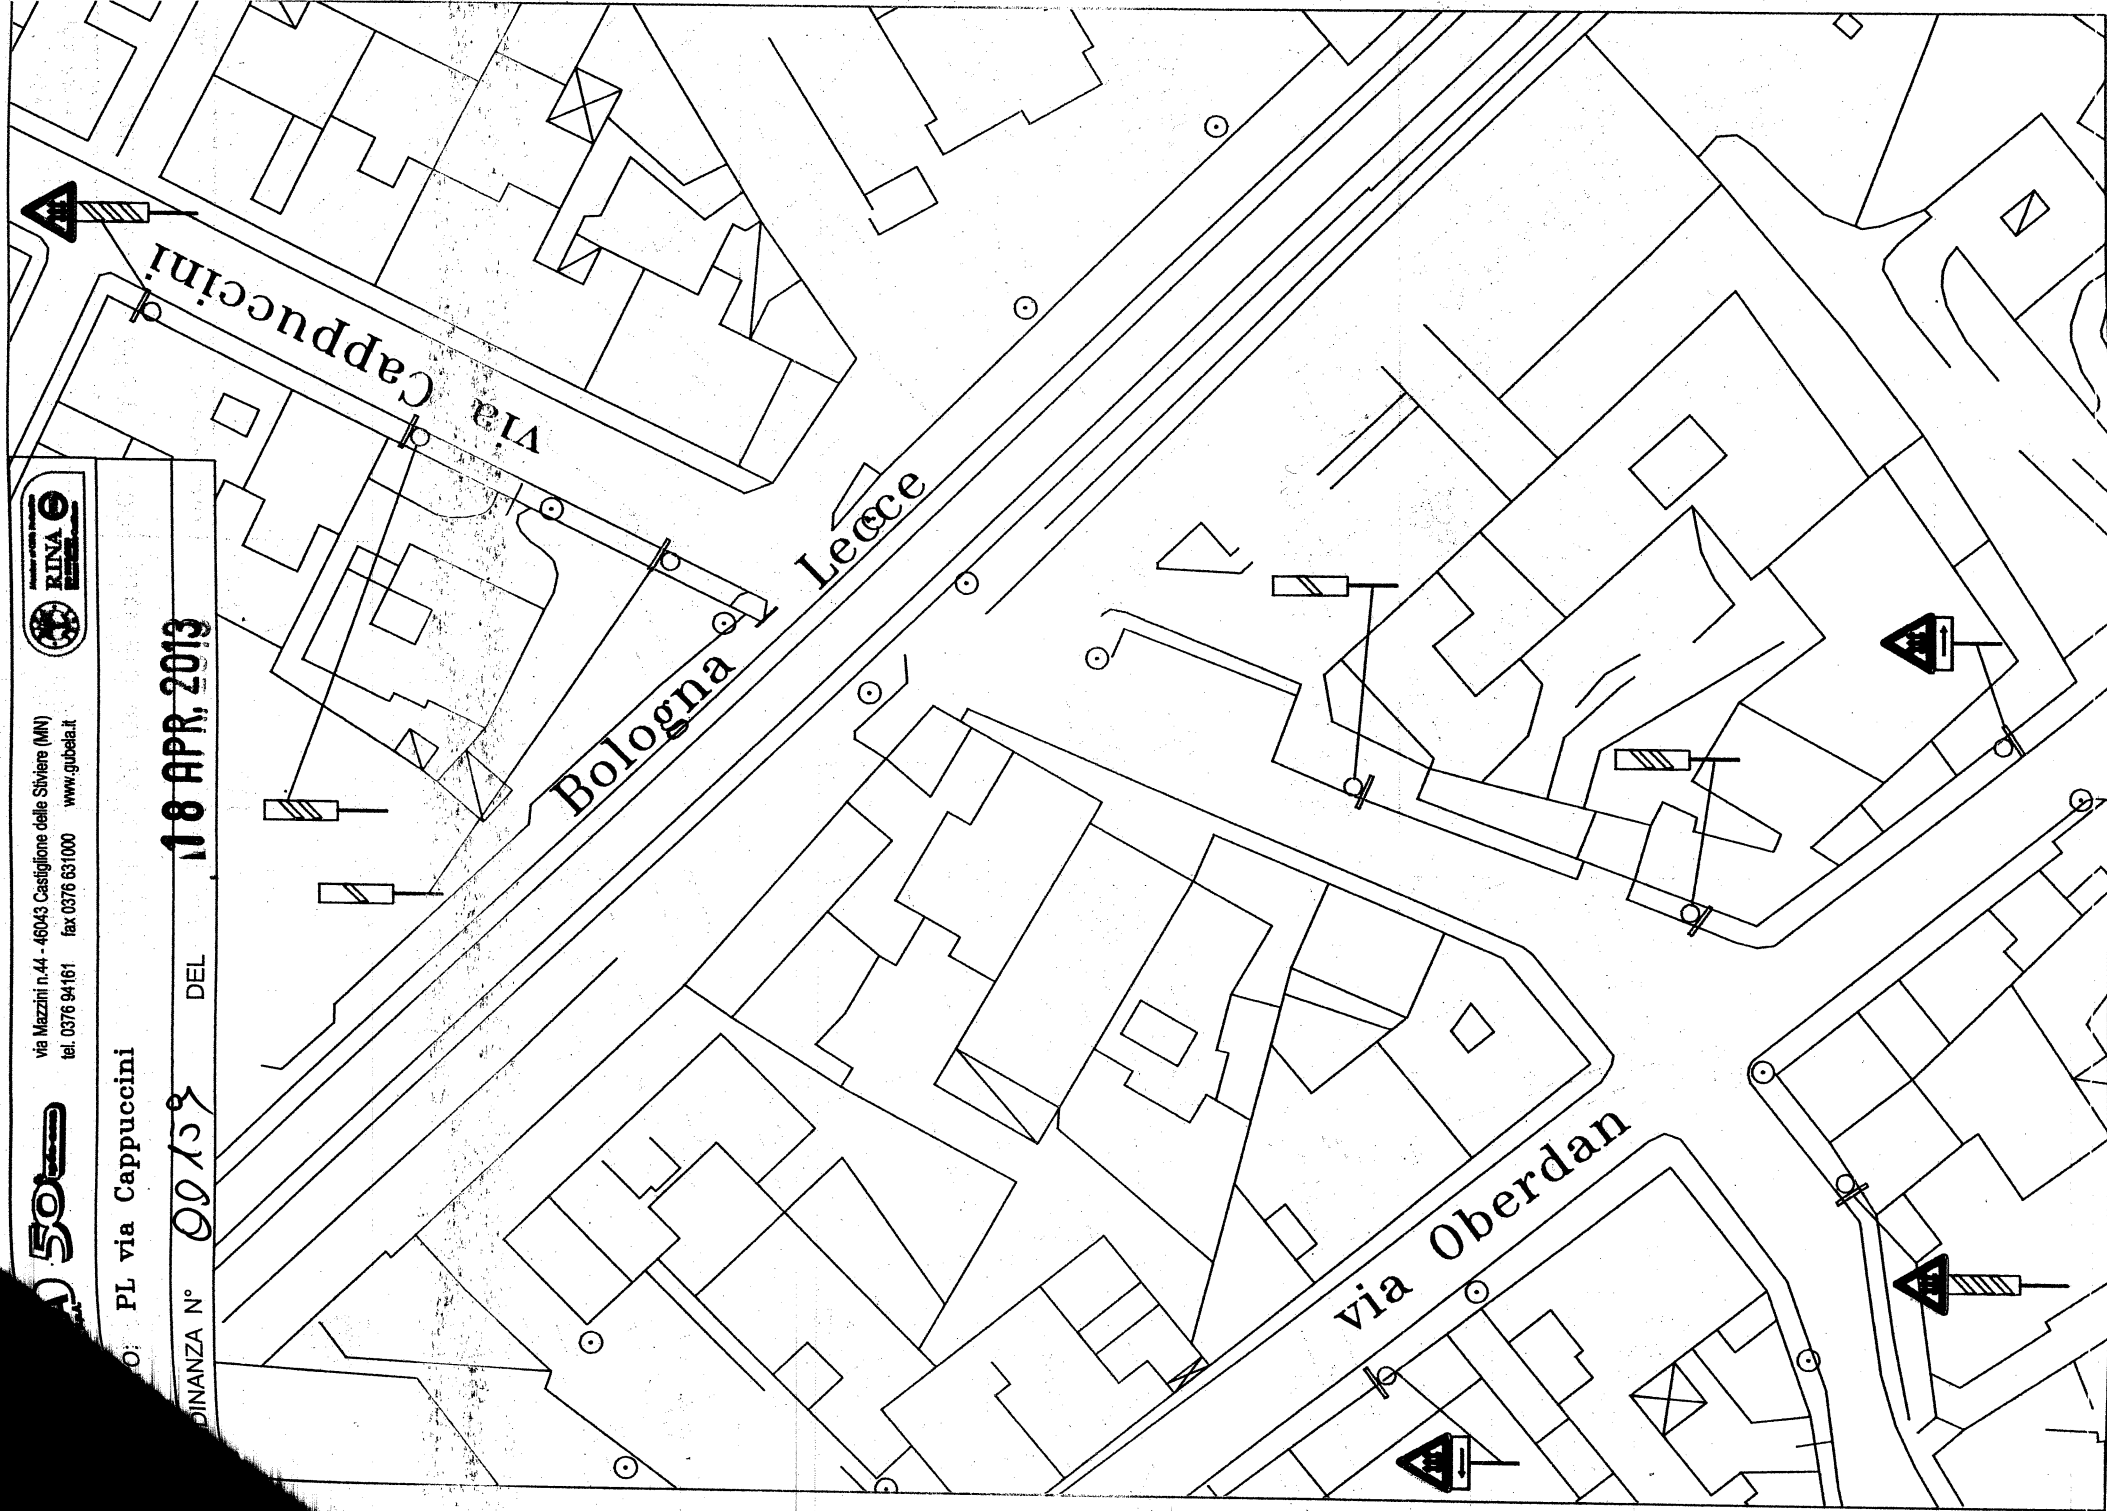

GUBELA

50

via Mazzini n.44 - 46043 Casiglionone delle Stiviere (MN)
tel. 0376 94161 fax 0376 631000 www.gubela.it




OGGETTO: PL km 694+802 - 3[^] Trav. S. Stefano

ORDINANZA N° **00153** DEL **18 APR. 2013**

Bologna

Lecce

III Traversa Santo Stefano

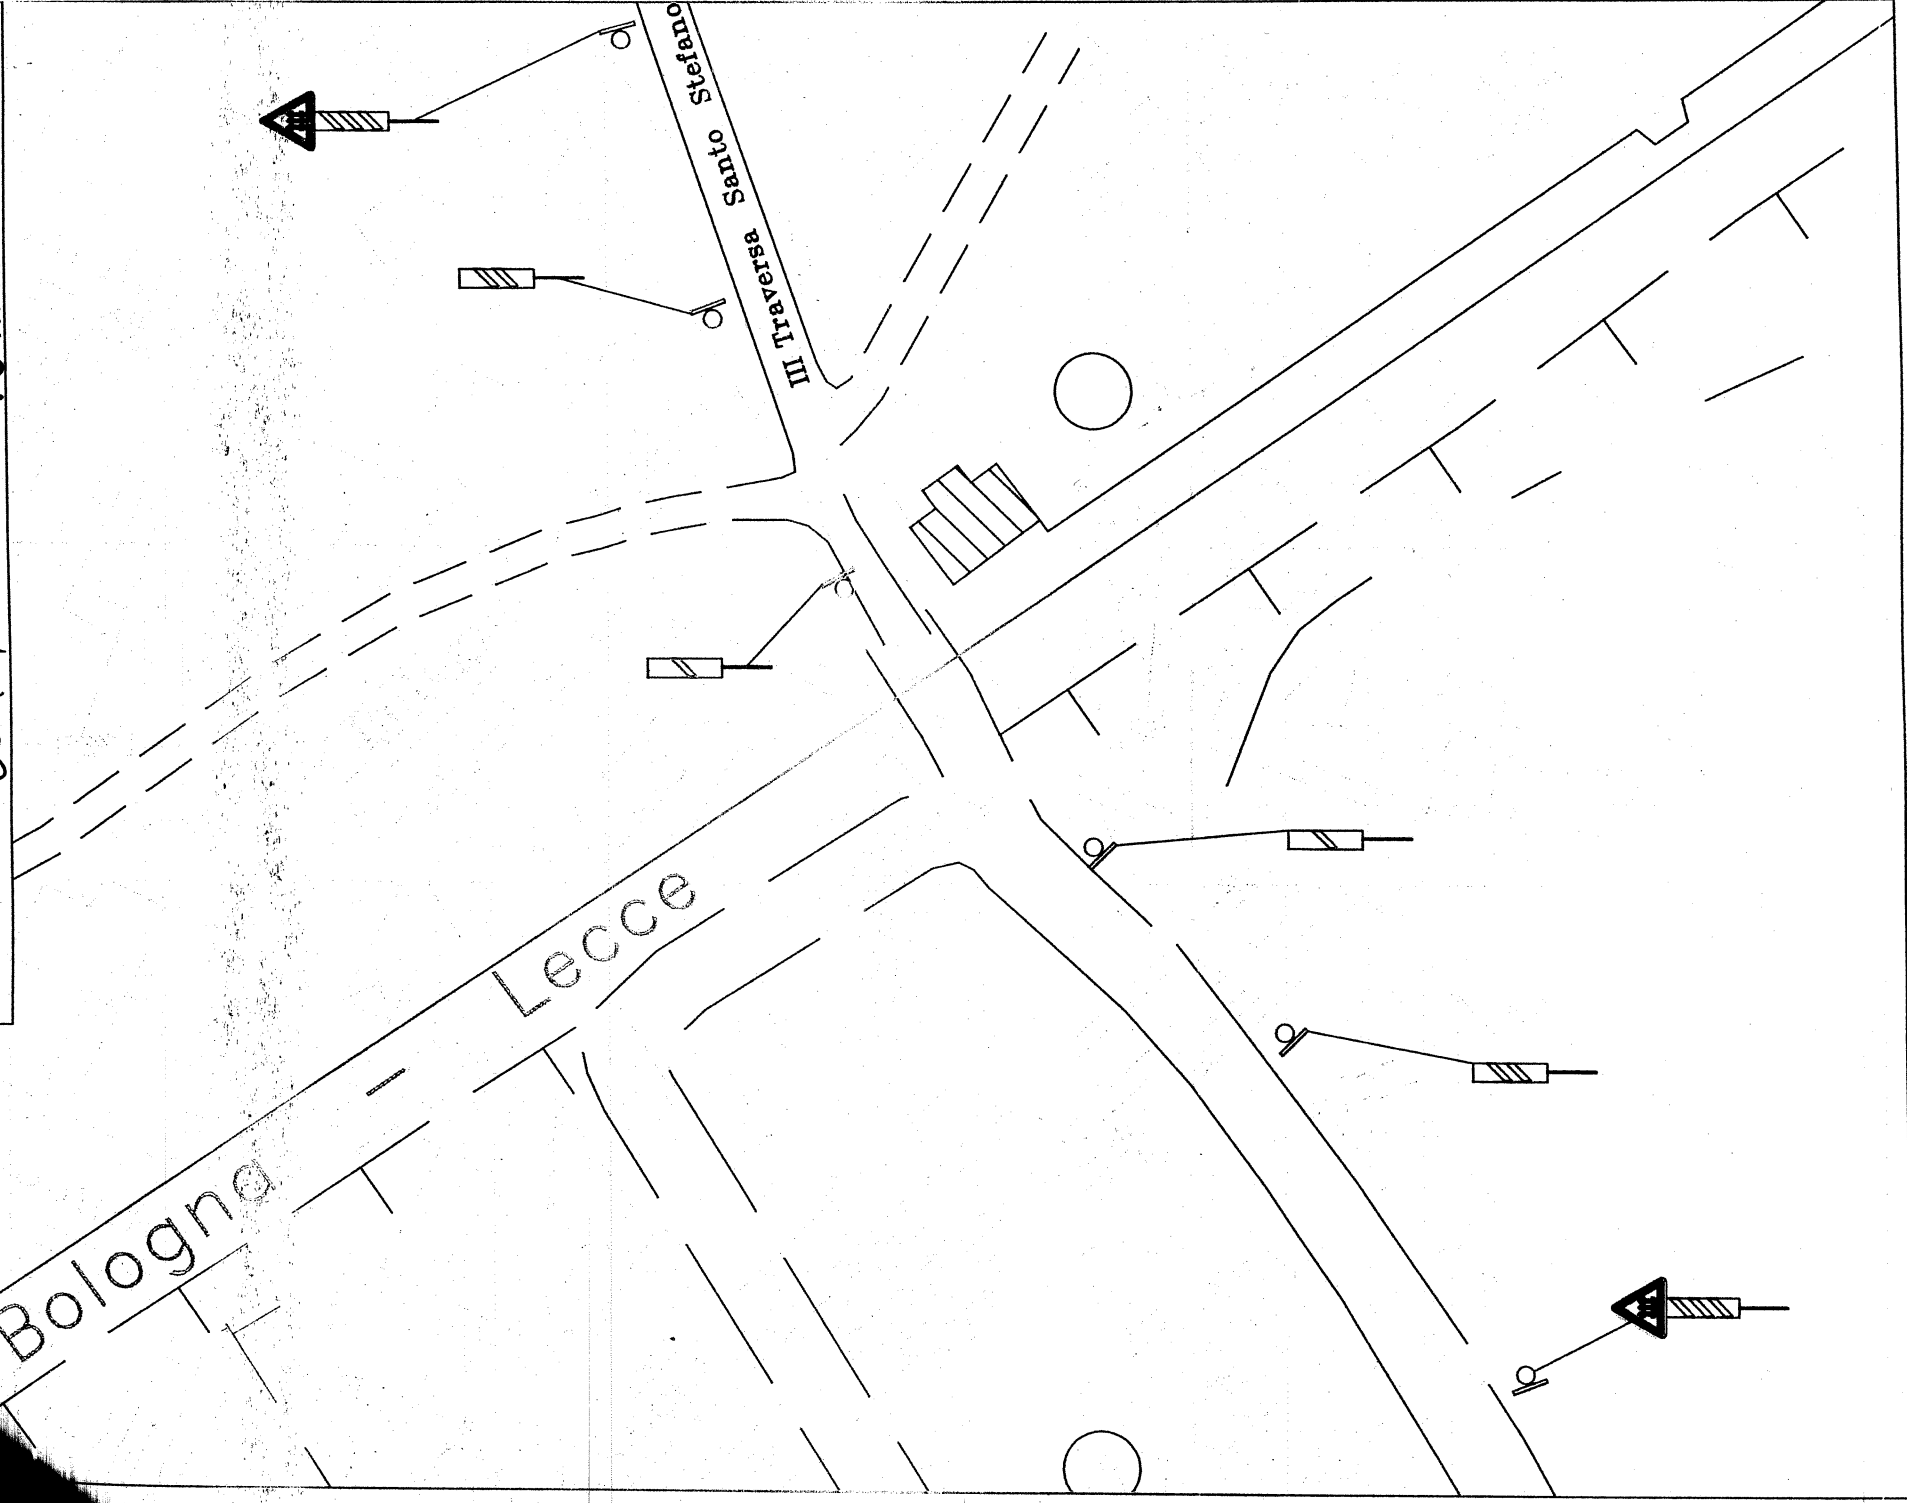



via Mazzini n.44 - 46043 Castiglione delle Stiviere (MN)
tel. 0376 94161 fax 0376 631000 www.gubela.it



OGGETTO: PL km 696+018

ORDINANZA N°

90153


DEL

18 APR. 2013

Lamandia


Bologna

Legge

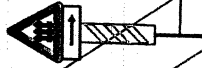

GUBELA 50

via Mazzini n.44 - 46043 Casiglionne delle Stiviere (MN)
tel. 0376 94181 fax 0376 631000 www.gubela.it

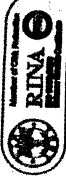

OGGETTO: PL km 696+788 - S. Procopio


ORDINANZA N°


00159

DEL

18 APR. 2013

Logna
Lecce

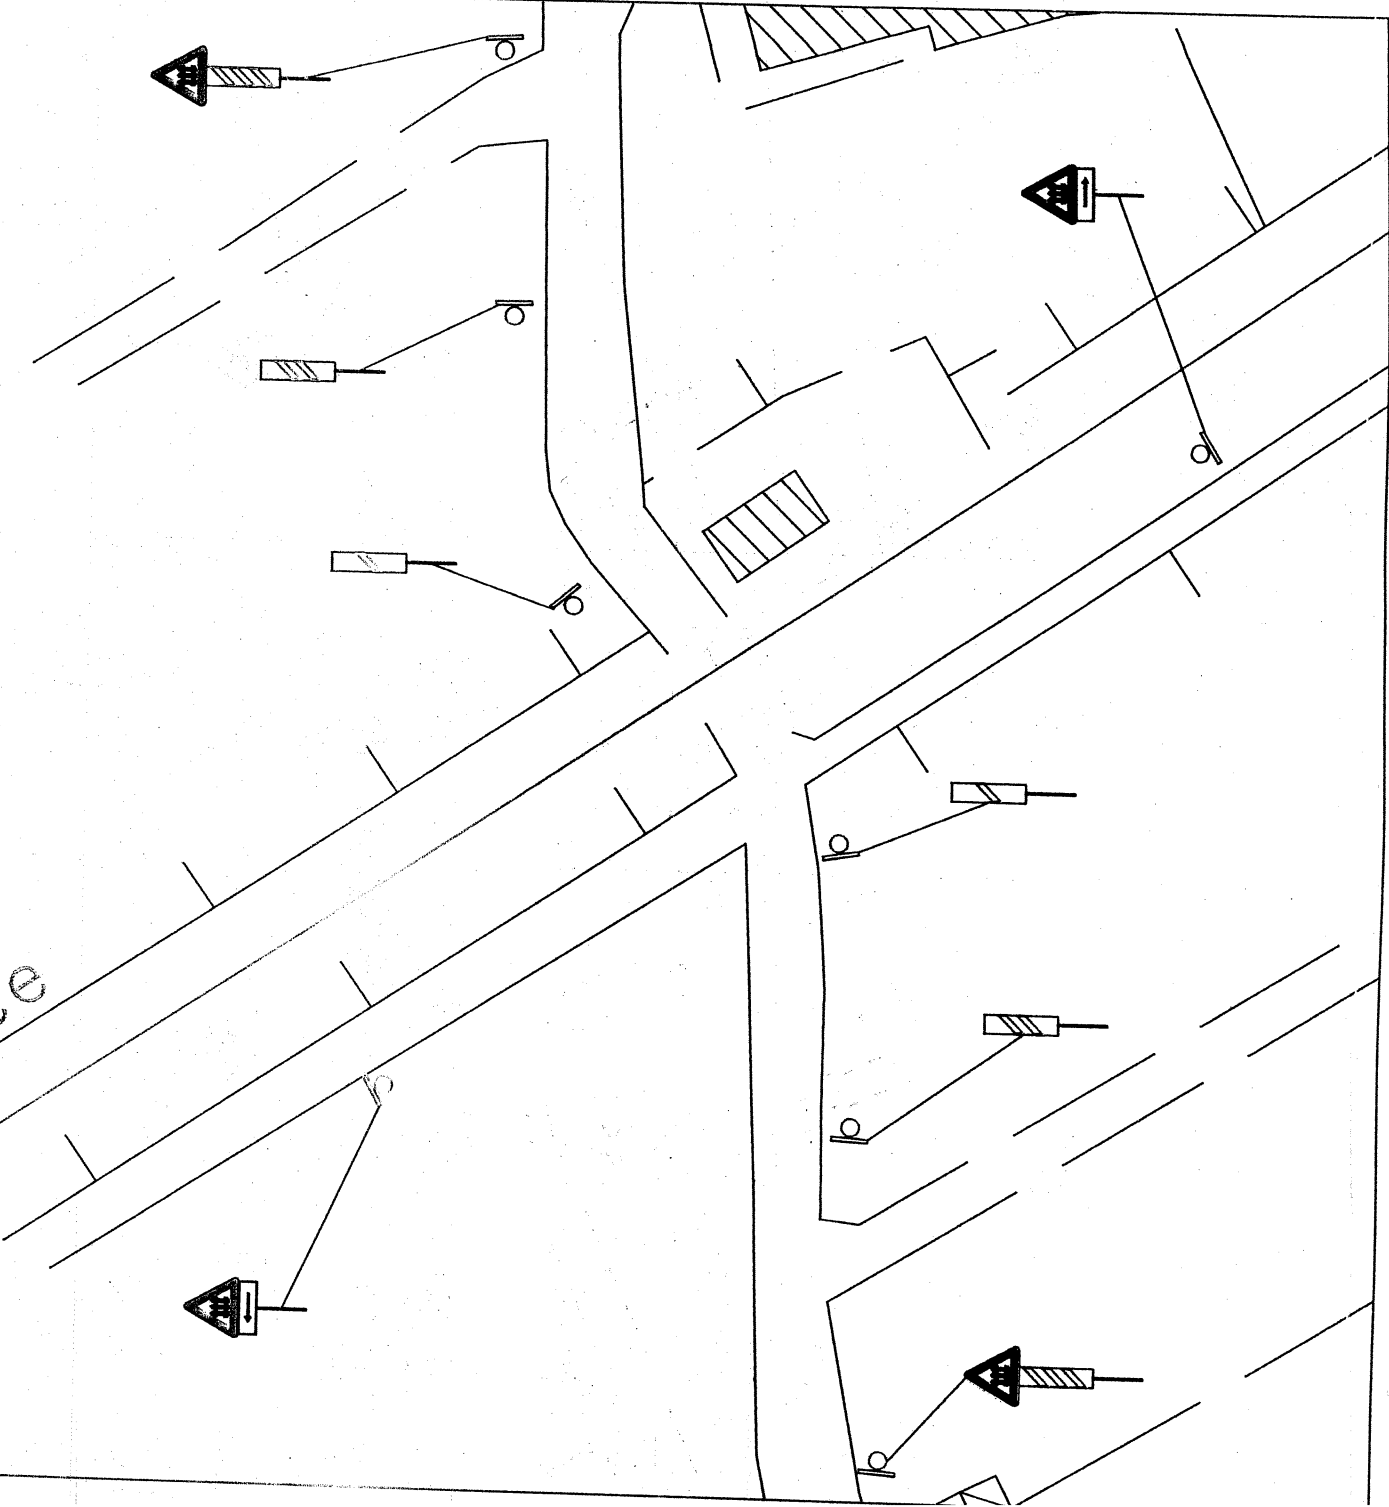

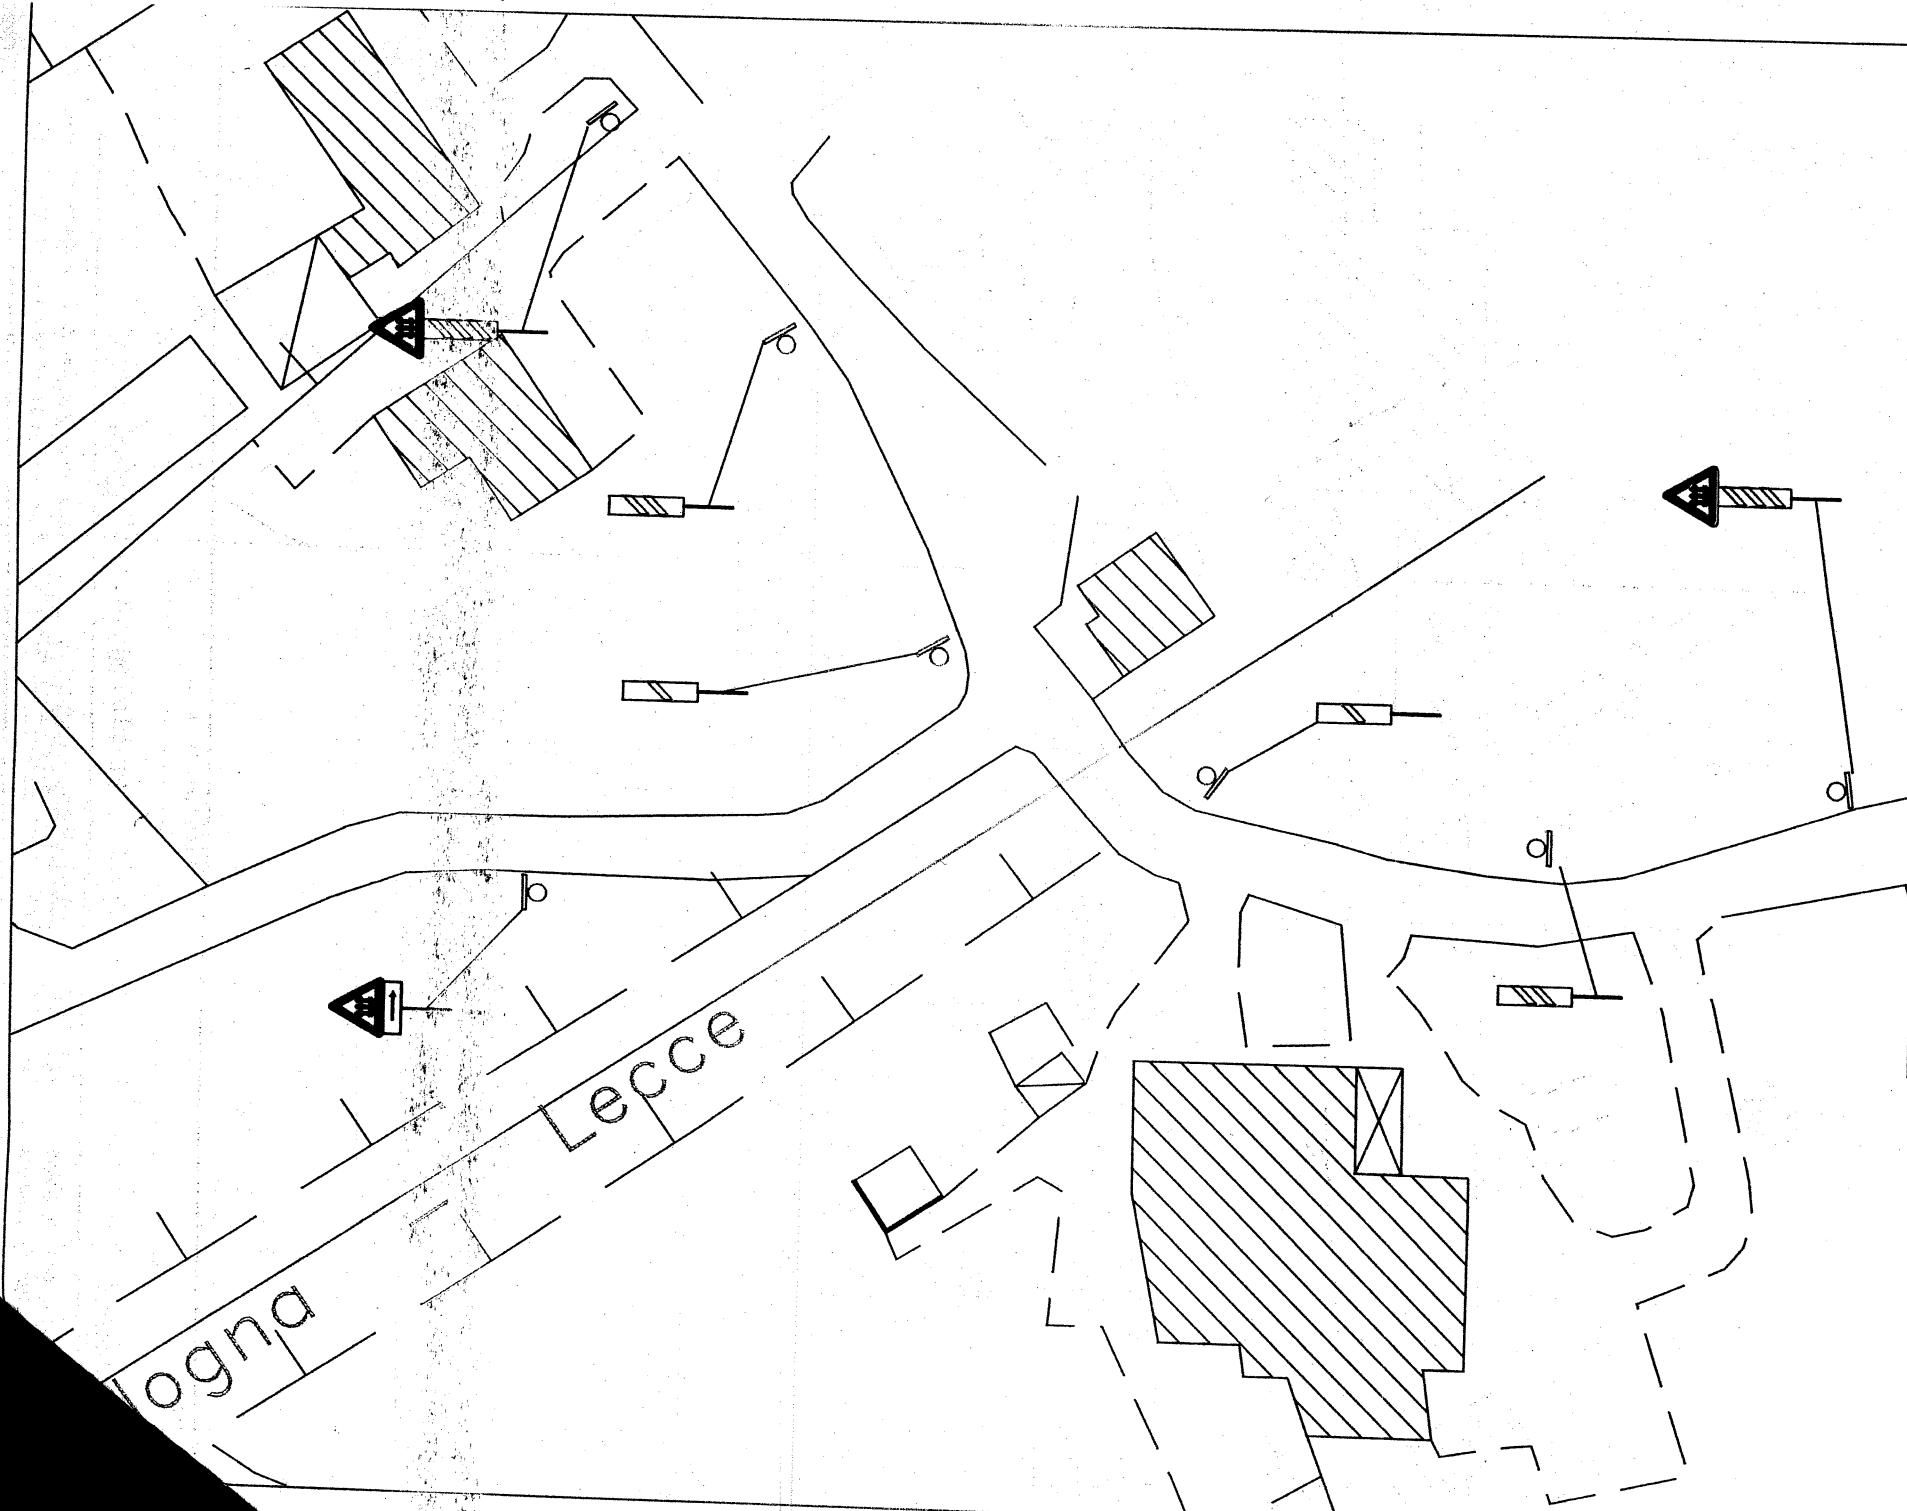

GUBELA 50

via Mazzini n.44 - 46043 Castiglione delle Stiviere (MN)
 tel. 0376 94161 fax 0376 631000
 www.gubela.it



OGGETTO: PL km 699+100 - Lamalunga

ORDINANZA N° 09/13

DEL

18 APR. 2013