A 2

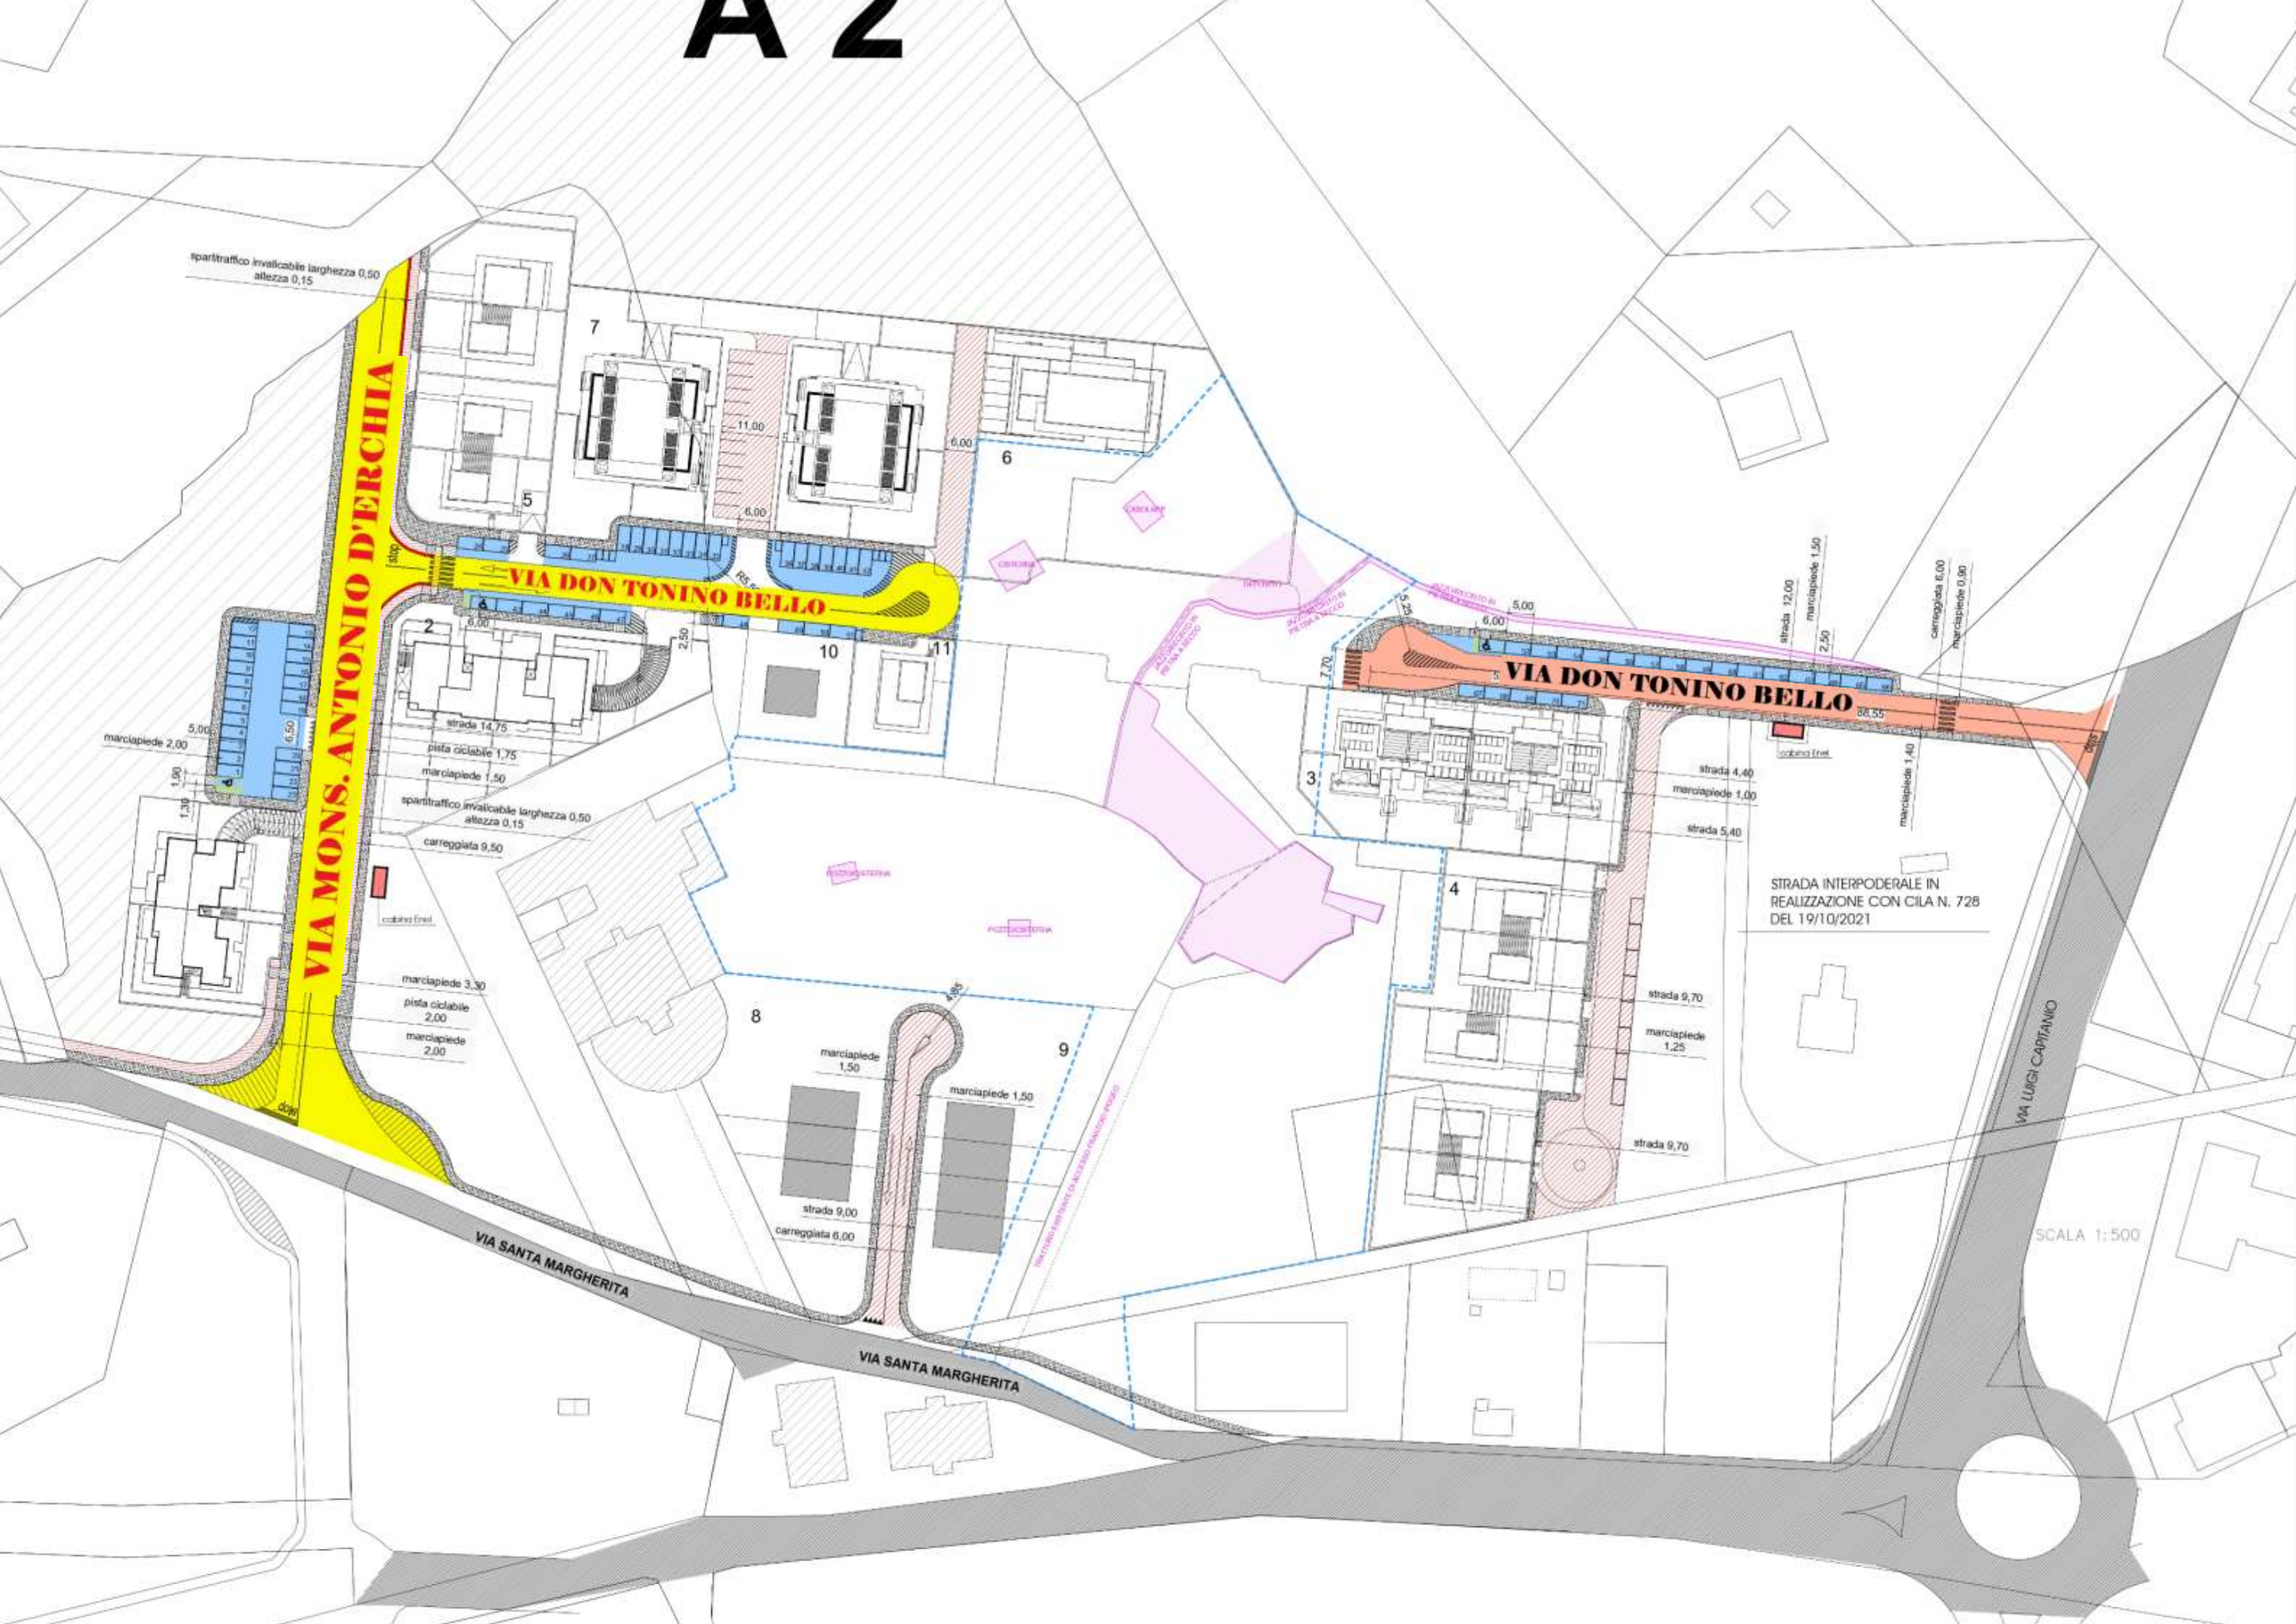
VIA MONS. ANTONIO D'ERCHIA
VIA DON TONINO BELLO
VIA DON TONINO BELLO
VIA SANTA MARGHERITA
VIA SANTA MARGHERITA
VIA LUIGI CAPITANIO
STRADA INTERPODERALE IN REALIZZAZIONE CON CILA N. 728 DEL 19/10/2021
SCALA 1:500
spartitraffico invalicabile larghezza 0,50 altezza 0,15
marciapiede 2,00
strada 14,75
pista ciclabile 1,75
marciapiede 1,50
spartitraffico invalicabile larghezza 0,50 altezza 0,15
carreggiata 9,50
cabina Enel
marciapiede 3,30
pista ciclabile 2,00
marciapiede 2,00
marciapiede 1,50
marciapiede 1,50
strada 9,00
carreggiata 6,00
strada 12,00
marciapiede 1,50
carreggiata 6,00
marciapiede 0,90
cabina Enel
strada 4,40
marciapiede 1,00
strada 5,40
marciapiede 1,40
strada 9,70
marciapiede 1,25
strada 9,70
1
2
3
4
5
6
7
8
9
10
11