


Livello di rumore diurno in dB(A)

Legenda

- Area SSW
- Area NNE
- CT

dB(A)

- 45-48
- 48-51
- 51-54
- 54-57
- 57-60
- 60-63
- 63-66
- 66-69
- >69

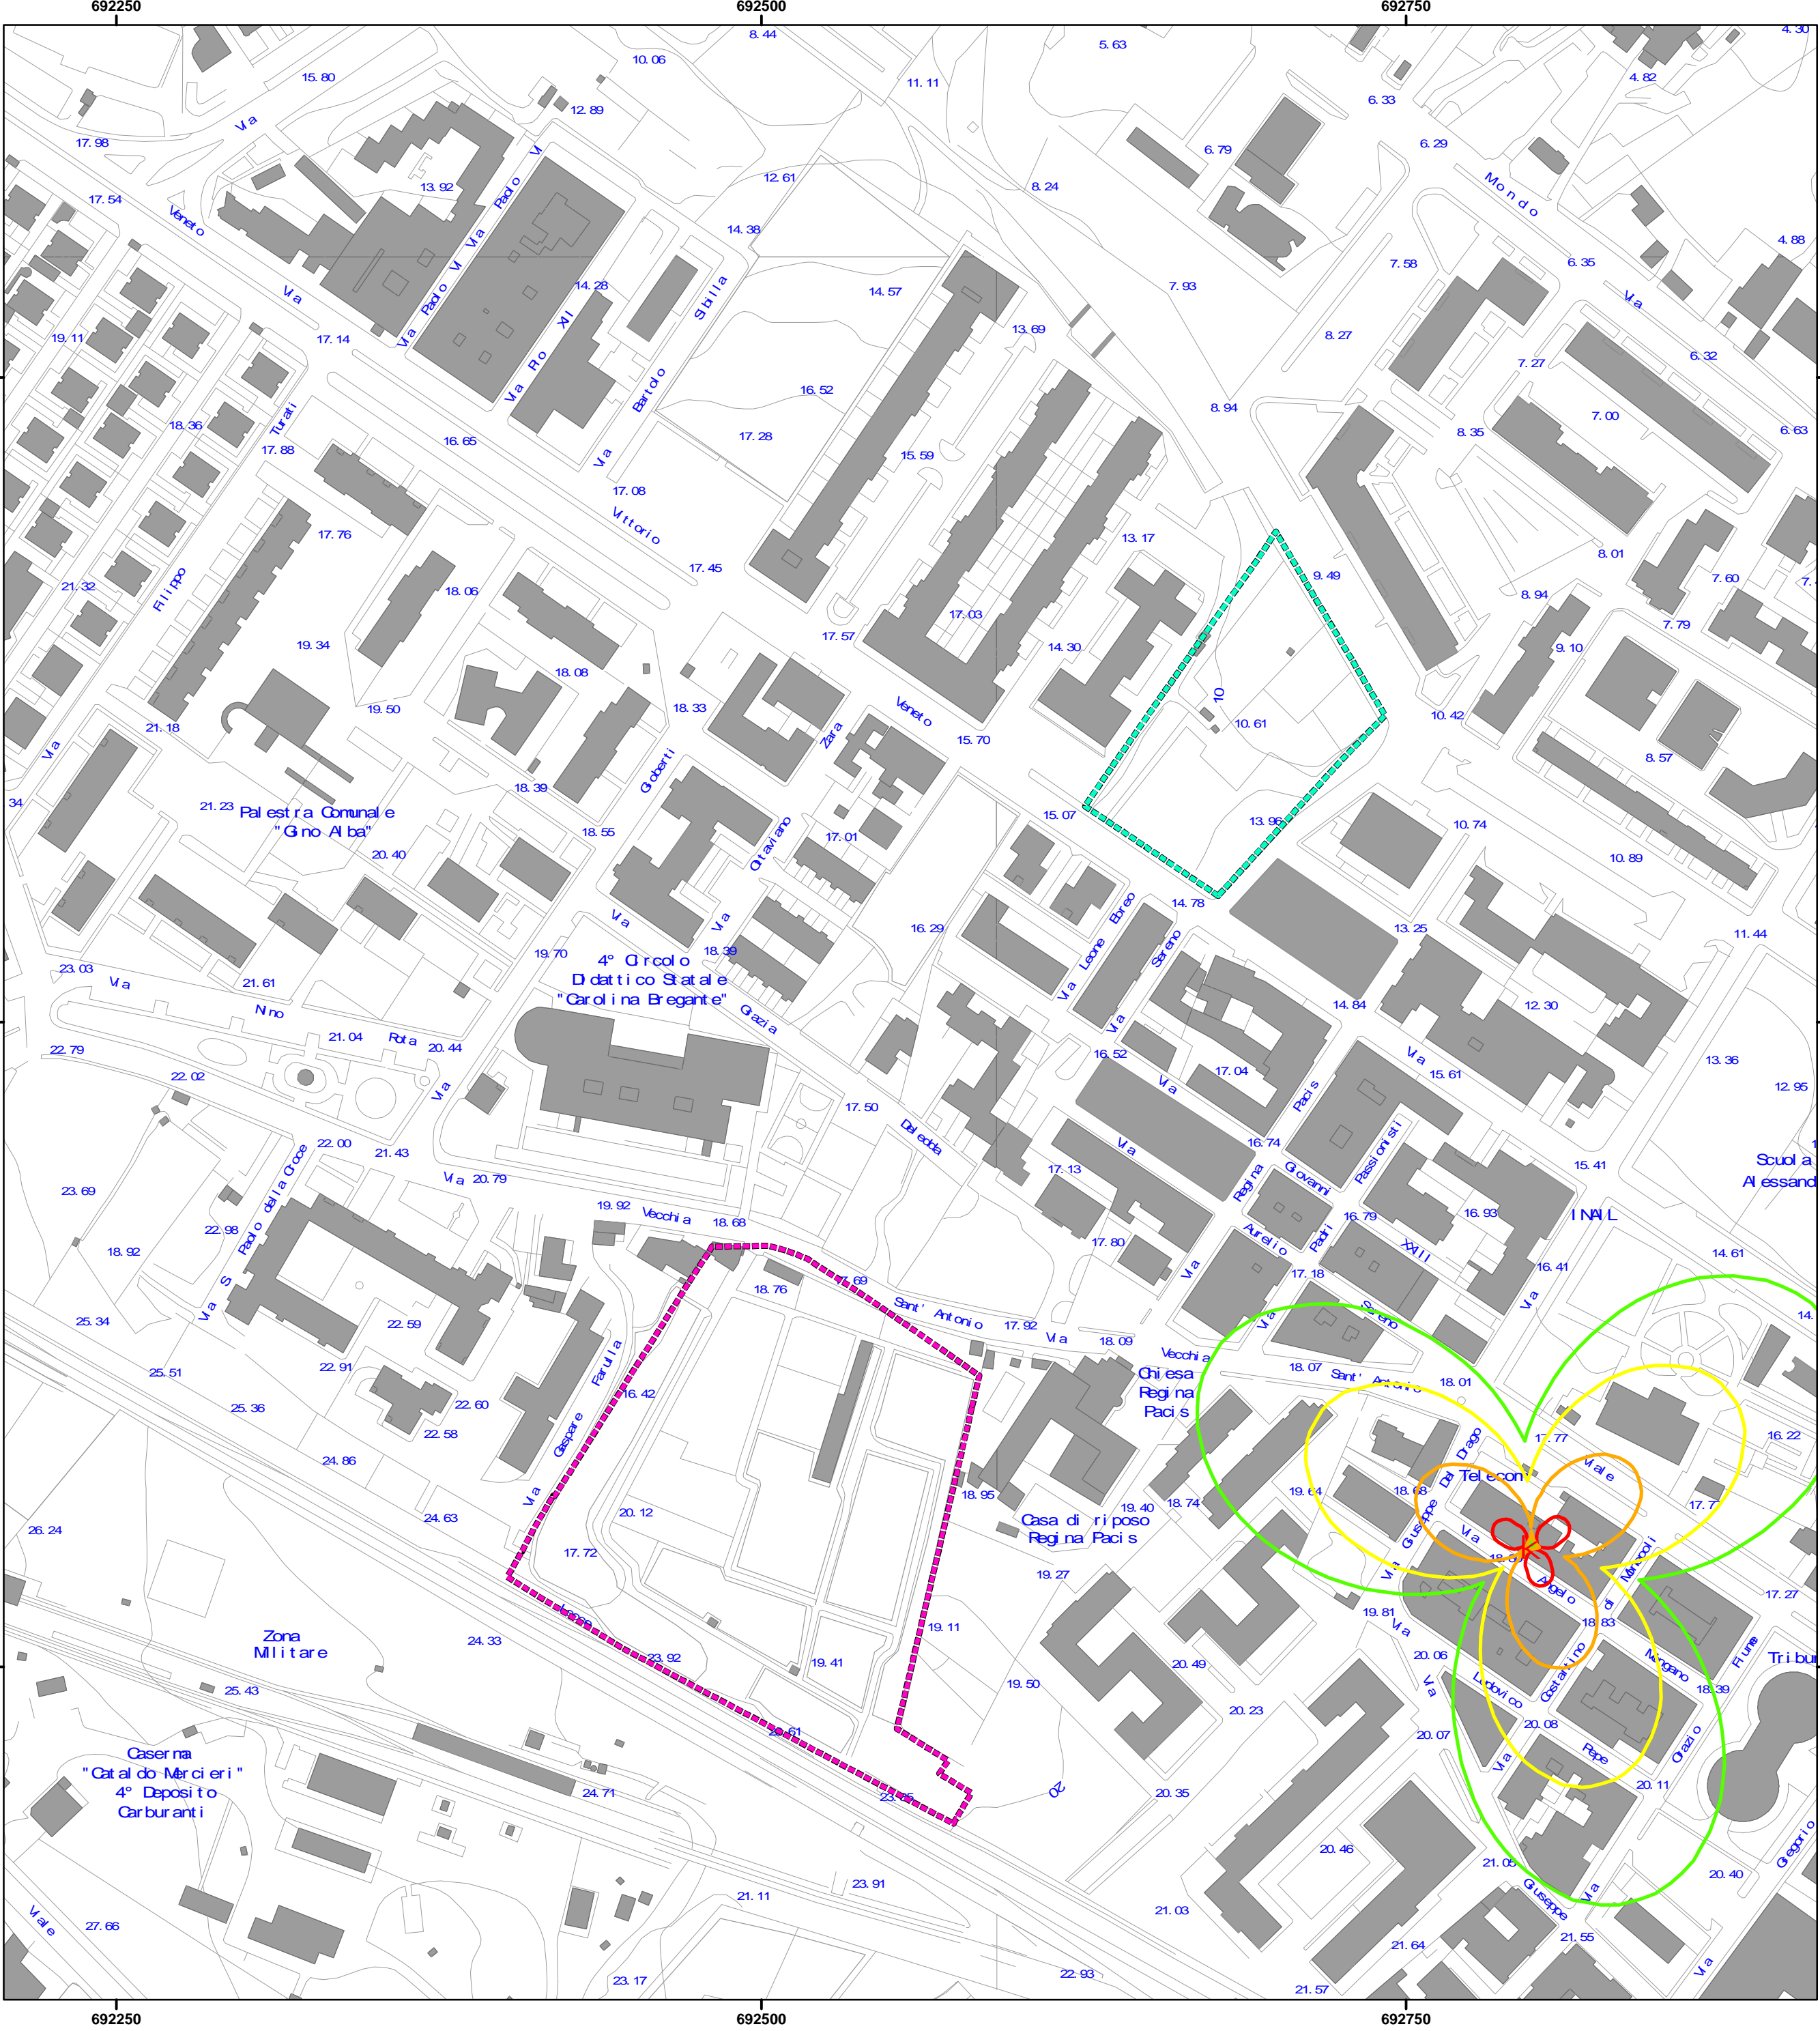

Campi alla quota del trasmettitore delle antenne SRB

Legenda

- Area SSW
- Area NNE
- antenne SRB

V/m

- 20
- 6
- 3
- 2
- CT

Comune di Monopoli
PROVINCIA DI BARI

Piano Urbanistico Esecutivo
"LE TRE GRAZIE"

PER INTERVENTO URBANISTICO PREVENTIVO
(art. 3.03 PUG/S)
CON ACCORPAMENTO DI n.2 AREE (NNE+SSW)
SOGGETTE A CONTESTI
PER SERVIZI DI NUOVO IMPIANTO
(art. 27.06 - 27.07 - 27.08 PUG/P)

Proponenti:
Sig.ra AVERSA Francesca Paola
Contrada Stomazzelli, 43
70043 Monopoli (BA)
Sig. GRATTAGLIANO Ignazio
Via F.lli Bandiera, 4
70043 Monopoli (BA)
Localizzazione:
Area "NNE"
fra Via Ippolito Nievo e Via Vittorio Veneto
Area "SSW"
Via Vecchia S. Antonio

Redazione:

ANGELO ROCCO DONGIOVANNI
RAFFAELE ROBERTO
ARCHITETTI ASSOCIATI
ATELIER D'ARCHITETTI
VIA MAZZINI 4/B 70015 NOCI (BA) ITALIA
TEL. FAX. 080.4974386
INFO@DONGIOVANNIARCHITETTI.IT
WWW.DARCHITETTI.IT

ARCH.
ANGELO ROCCO DONGIOVANNI

Consulenza ambientale:
DBTECH di Meuli Giuseppe
Rilievi:
geom. Pasquale Gattola
Geologia:
dott. geol. Massimiliano G. De Veneris

ANALISI
Rilevo degli aspetti ambientali
Risorse ambientali e criticità
scala 1:2000

TAV. 0 7 01

"LE TRE GRAZIE" Giugno 2011