


CONTEGGIO E VERIFICA DELLA SUPERFICIE PERMEABILE

SCALA 1:200

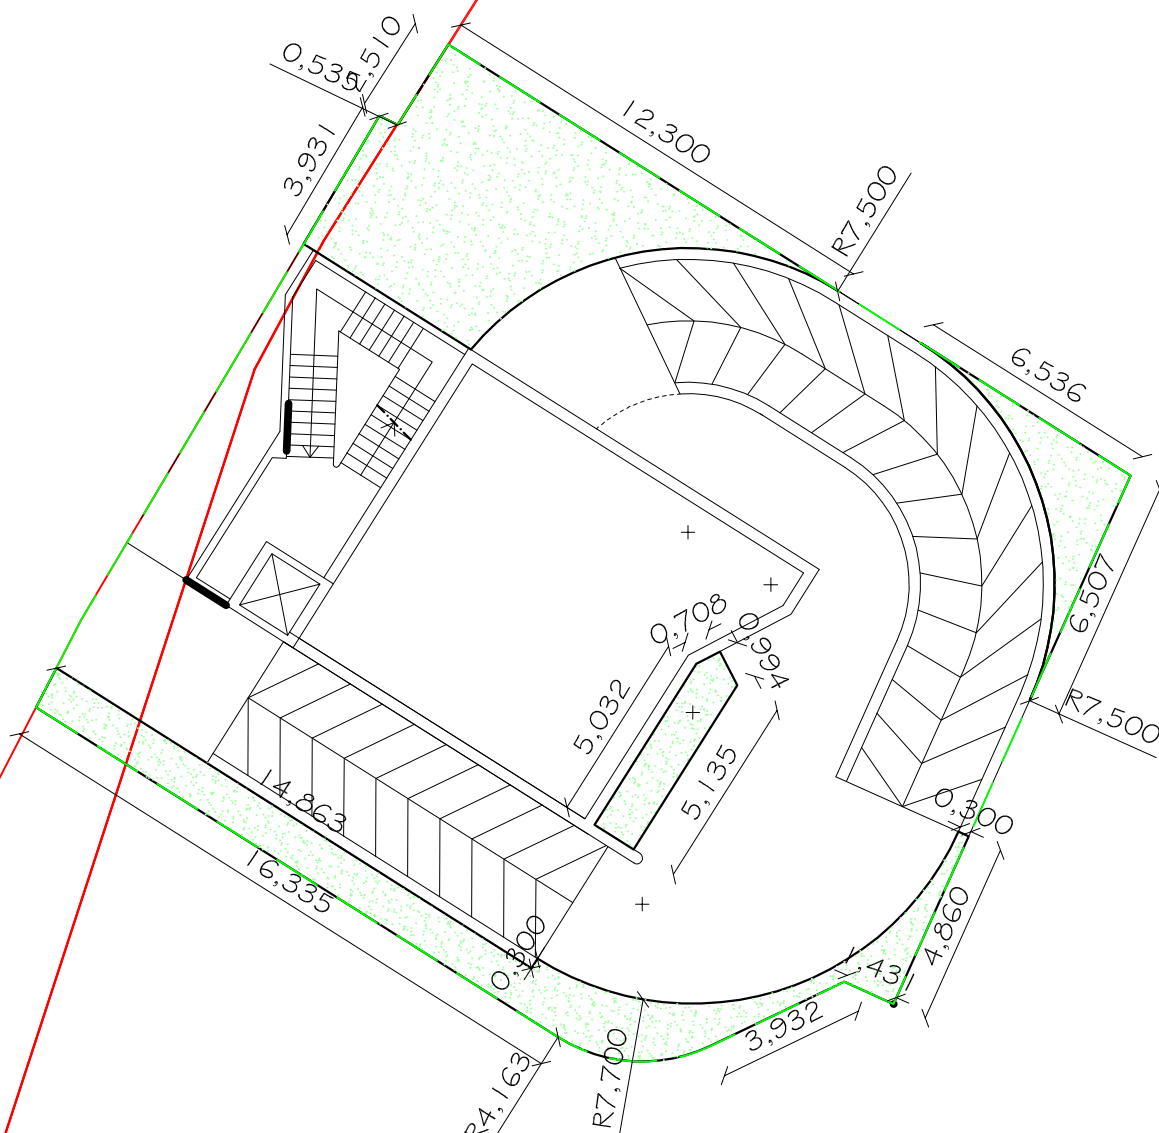

Superficie permeabile $S_p = \text{mq } 91,74 > \text{mq } 91,20$