



VERIFICA DEL NUMERO DEI PIANI


SCALA 1:500

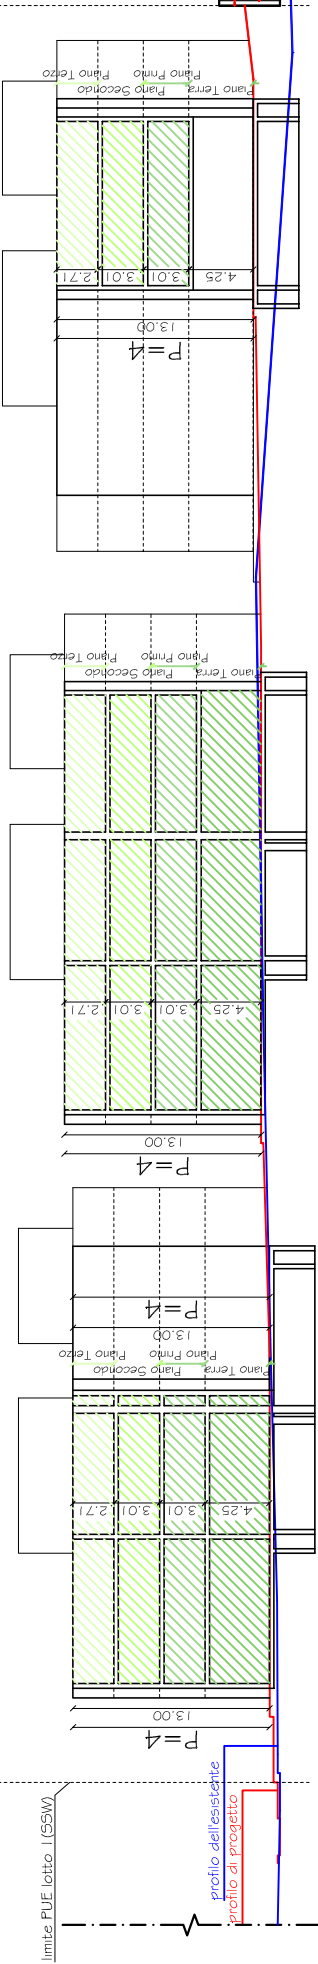

SEZIONE TIPO LOTTO 1 (SSW)

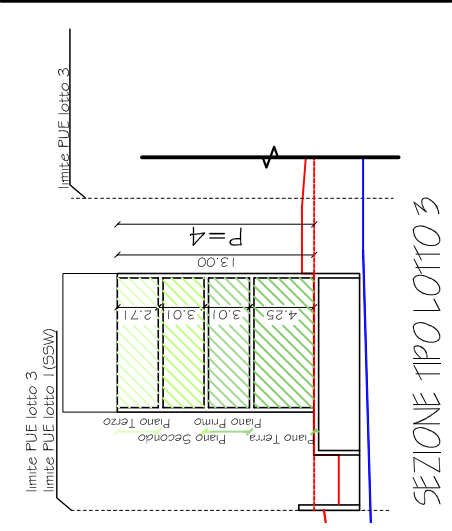

SEZIONE TIPO LOTTO 3

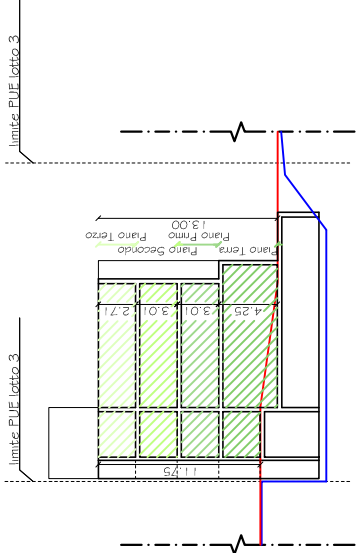

SEZIONE TIPO LOTTO 3