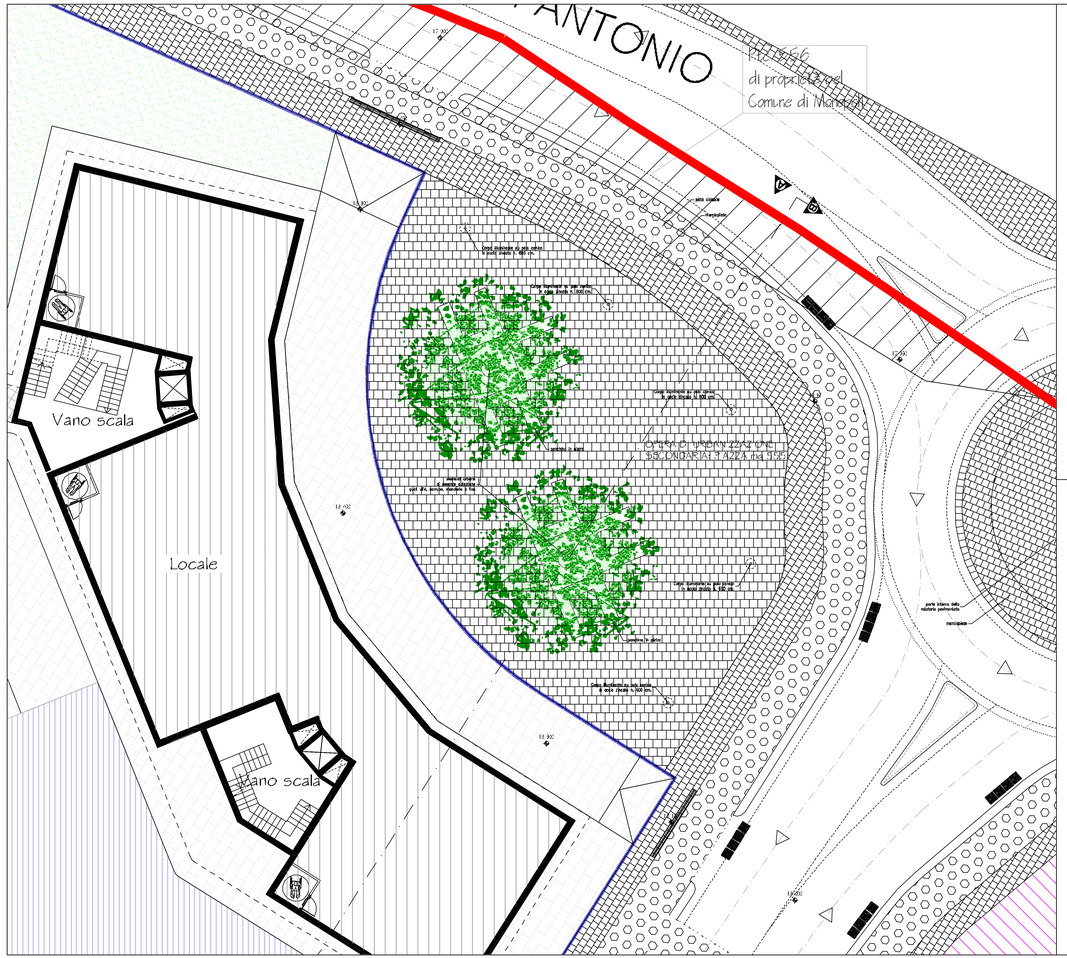

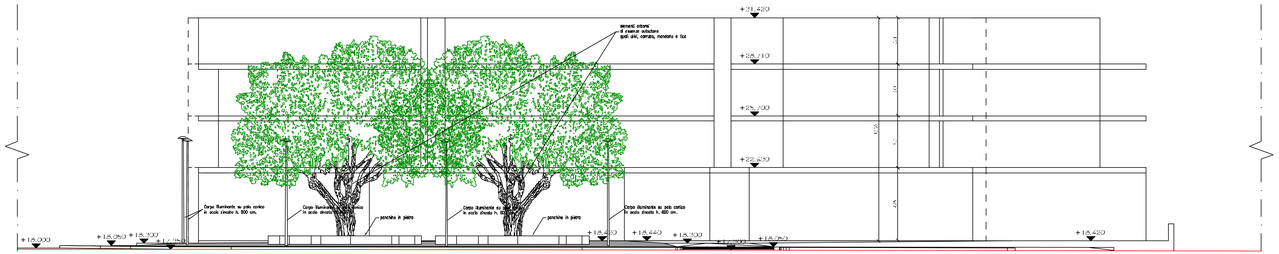

PROSPETTO A limite di compensazione architettonica max 60 cm

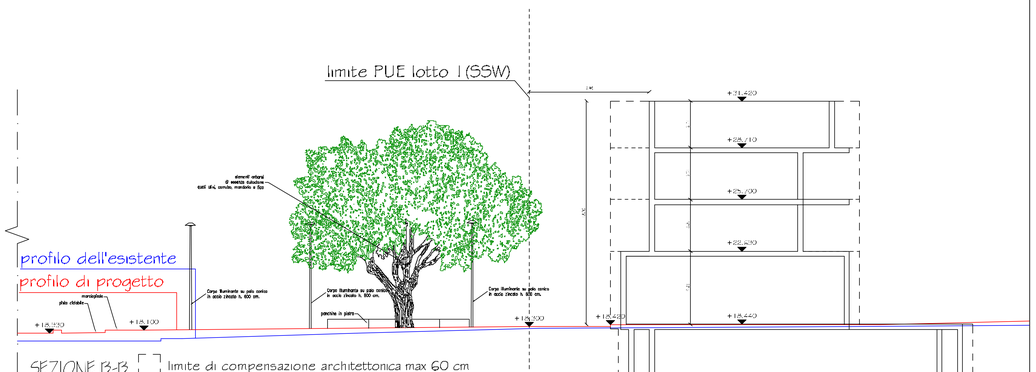

SEZIONE B-B limite di compensazione architettonica max 60 cm

Comune di Monopoli
PROVINCIA DI BARI

Piano Urbanistico Esecutivo
"LE TRE GRAZIE"

PER INTERVENTO URBANISTICO PREVENTIVO
(art. 3.05 PUGPS)
CON ACCORPAMENTO DI n.2 AREE (NNE+SSW)
SOGGETTE A COMPARTI
PER SERVIZI DI NUOVO IMPIANTO
(art. 27.06 - 27.07 - 27.08 PUGPS)

ADEGUAMENTO AL PARERE ISTRUTTORIO
PROT. 53231 del 29/11/2011

Proponenti:
Sig. LA PICCA Francesco Paolo
Corso Garibaldi, 41
70043 Monopoli (BA)
Sig. GRATTAGLIANO Mario
Via Garibaldi, 4
70043 Monopoli (BA)

Ditta attuatrice:
Area NNE:

Progettista:
ARCHITETTO PAOLO CONSIDERATI
ORDINE DEGLI ARCHITETTI DELLA PROVINCIA DI BARI
N° 1 PAESAGGISTA
N° 1 ARCHITETTO
STUDIO ASSOCIATO
VIA MARIA - A. DE GASPERI, 48 - 70125 BARI
TEL. 080 - 5212 - 4 - FAX 080 - 5212 - 4
C.F. CSNPLA 60A 01 F 152 Y
ORDINE DEGLI ARCHITETTI DI BARI

Clienti, enti interessati:
Dott. Gianni Gattoni

Allegati:
Geom. Pasquale Gattoni

Consulenti:
Arch. gio. Maria Paola G. De Marco

PROGETTO
Progetto esecutivo delle opere di urbanizzazione secondaria

scala 1:100

TAV. 2 2

Data: Marzo 2012