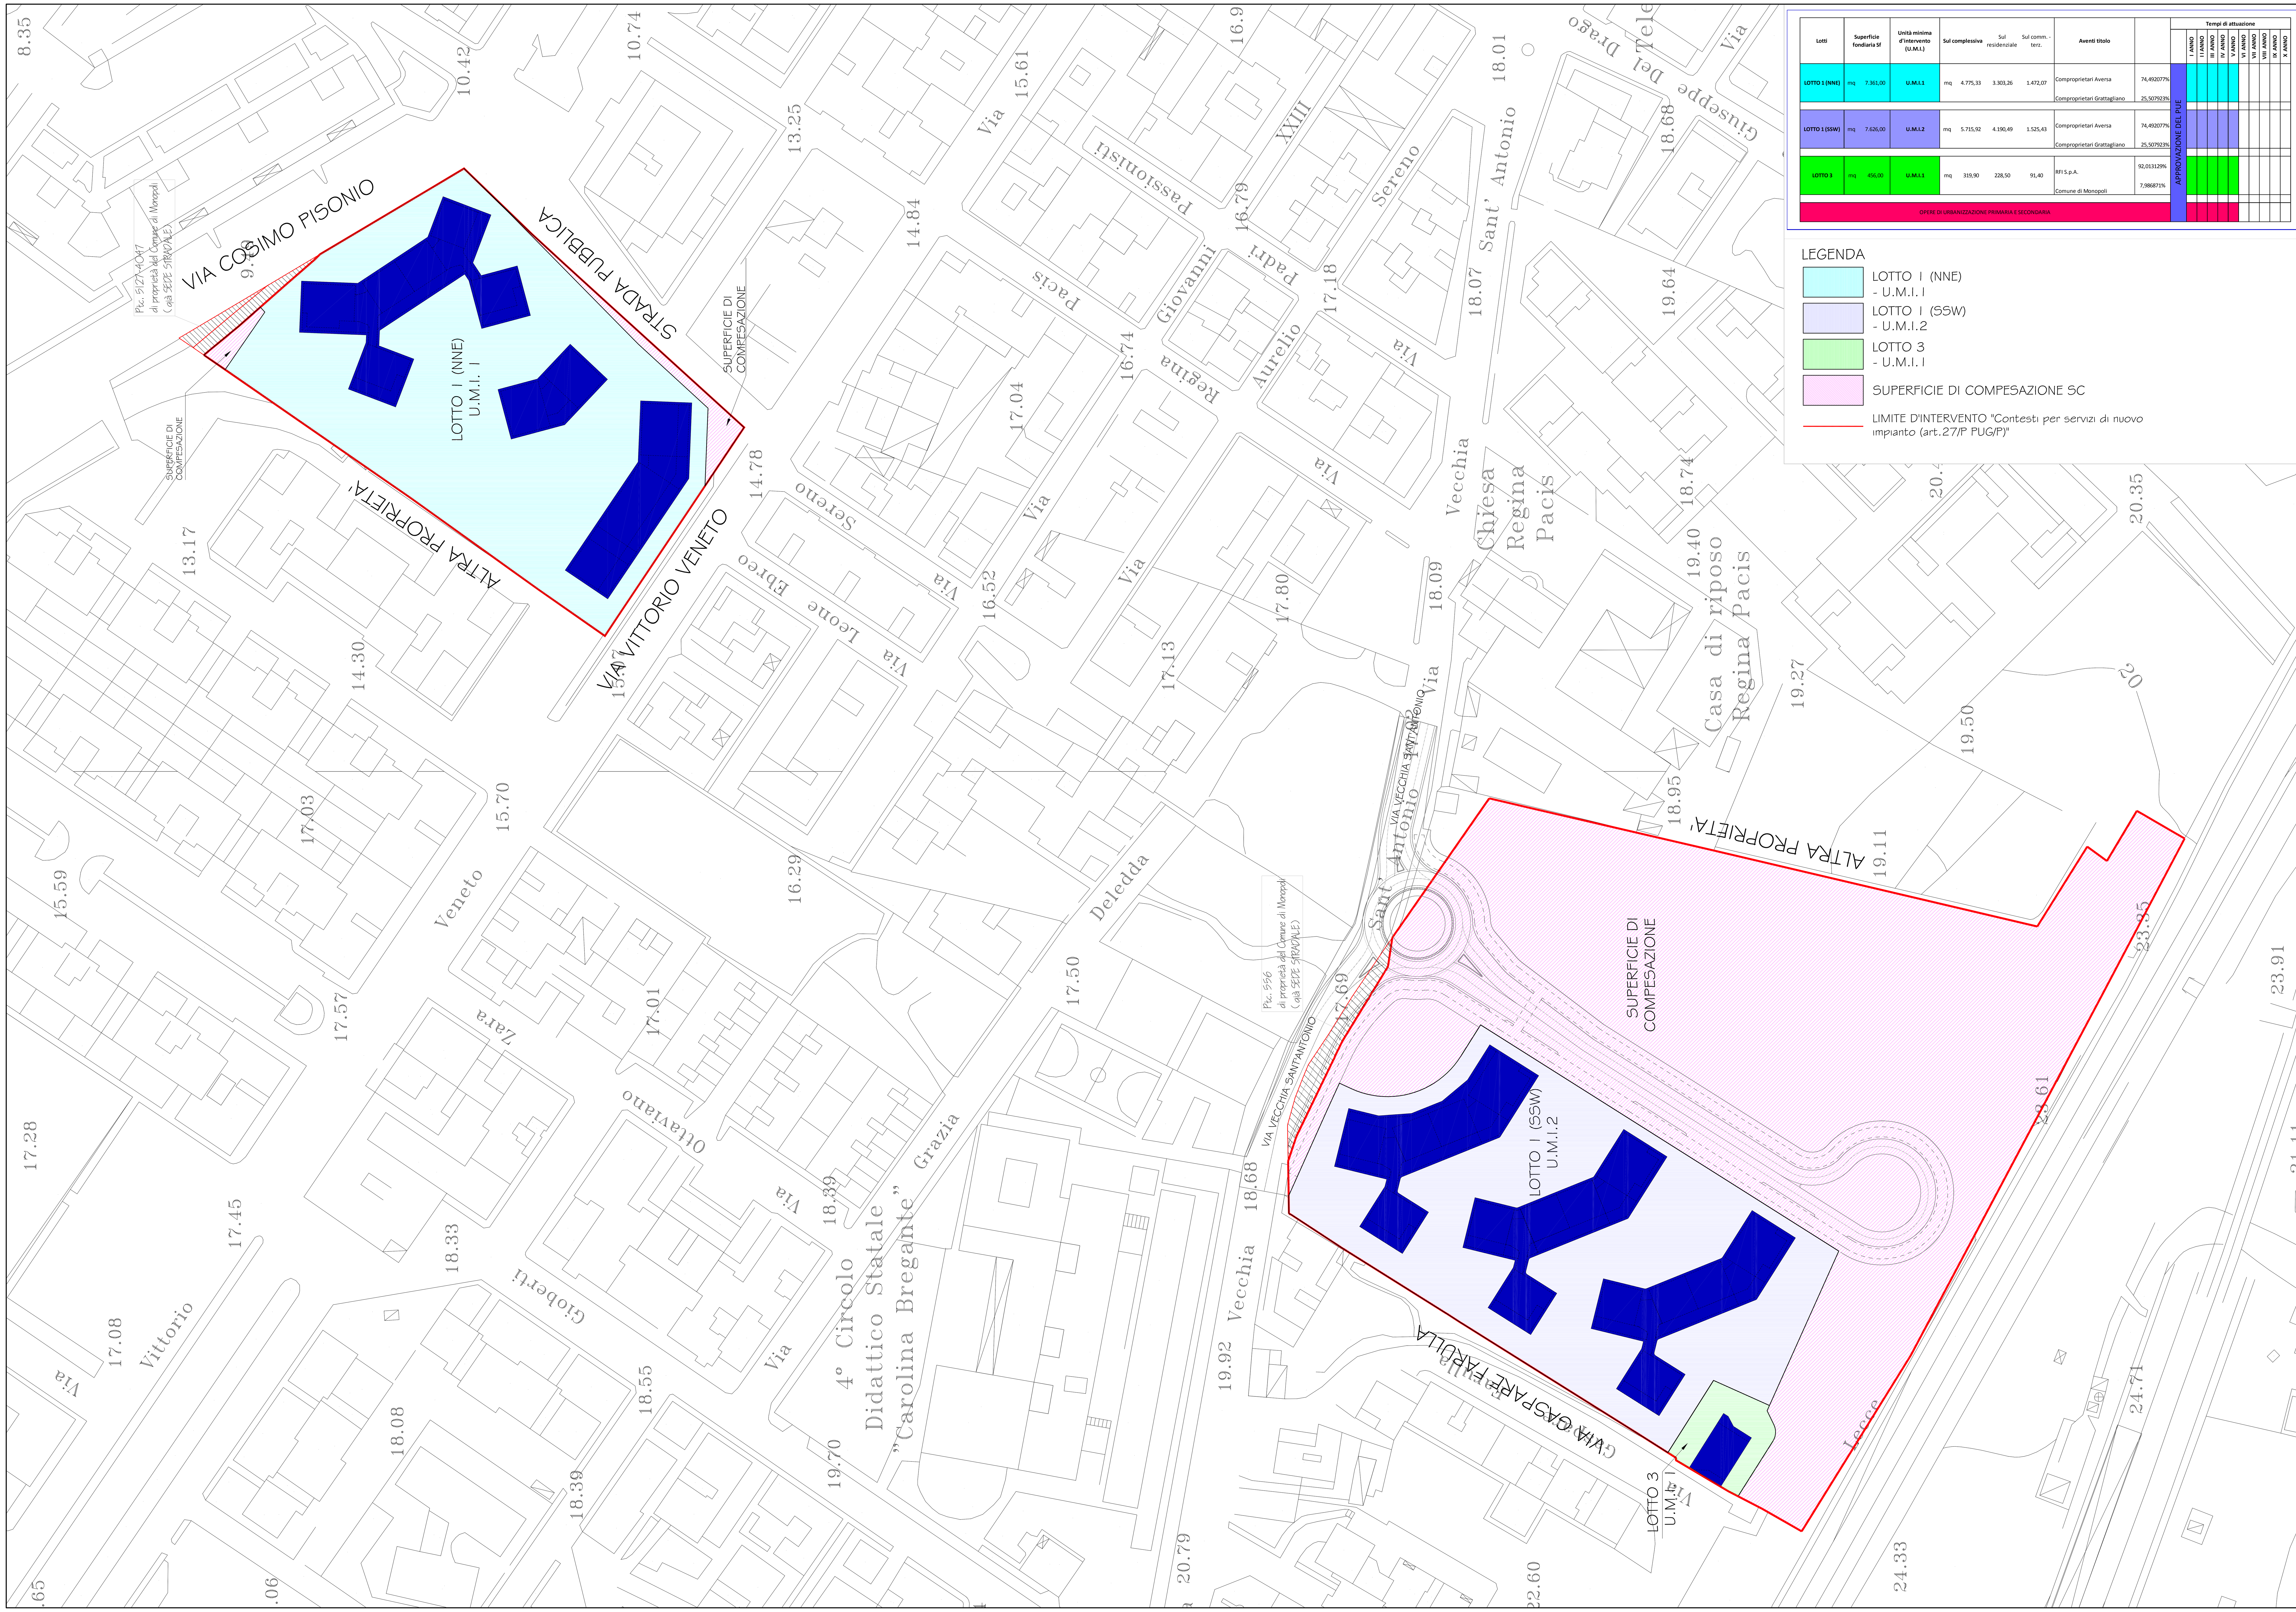

Lotti	Superficie fondiaria Sf	Unità minima d'intervento (U.M.I.)	Sul complessiva	Sul residenziale	Sul comm. - terz.	Aventi titolo		Tempi di attuazione	I ANNO	II ANNO	III ANNO	IV ANNO	V ANNO	VI ANNO	VII ANNO	VIII ANNO	IX ANNO	X ANNO
LOTTO 1 (NNE)	mq 7.361,00	U.M.I.1	mq 4.775,33	3.303,26	1.472,07	Comproprietari Aversa Comproprietari Grattagliano	74,492077% 25,507923%	APPROVAZIONE DEL PUE										
LOTTO 1 (SSW)	mq 7.626,00	U.M.I.2	mq 5.715,92	4.190,49	1.525,43	Comproprietari Aversa Comproprietari Grattagliano	74,492077% 25,507923%											
LOTTO 3	mq 456,00	U.M.I.1	mq 319,90	228,50	91,40	RFI S.p.A. Comune di Monopoli	92,013129% 7,986871%											
OPERE DI URBANIZZAZIONE PRIMARIA E SECONDARIA																		

LEGENDA

- LOTTO 1 (NNE) - U.M.I. 1
- LOTTO 1 (SSW) - U.M.I.2
- LOTTO 3 - U.M.I. 1
- SUPERFICIE DI COMPESAZIONE SC
- LIMITE D'INTERVENTO "Contesti per servizi di nuovo impianto (art.27/P PUG/P)"

Comune di Monopoli
PROVINCIA DI BARI

Piano Urbanistico Esecutivo
"LE TRE GRAZIE"

PER INTERVENTO URBANISTICO PREVENTIVO (art.3.03 PUG/S) CON ACCORPAMENTO DI n.2 AREE (NNE+SSW) SOGGETTE A CONTESTI PER SERVIZI DI NUOVO IMPIANTO (art. 27.06 - 27.07 - 27.08 PUG/P)

* ADOZIONE CON DELIBERA DI GIUNTA COMUNALE n.72 del 29.05.2012 RECEPIMENTO PRESCRIZIONI *

Proponente:
Sig.ra AVERSA Francesca Paola
Contrada Stomazzelli, 43
70043 Monopoli (BA)

Sig. GRATTAGLIANO Ignazio
Via F.lli Bandiera, 4
70043 Monopoli (BA)

Localizzazione:
Area "NNE"
fra Via Ippolito Nievo e Via Vittorio Veneto
Area "SSW"
Via Vecchia S. Antonio

Redazione:
ARCH. ANGELO ROCCO DONGIOVANNI
ANGELO ROCCO DONGIOVANNI RAFFAELE ROBERTO ARCHITETTI ASSOCIATI
ATELIER DARRCHITETTI
Via Mazzini 4/B 70015 Noci (Ba) ITALIA
TEL. FAX. 080.4974386
info@dongiovanni-et-roberto.it
WWW.DARRCHITETTI.IT

Consulenza ambientale:
DBTECH di Meuli Giuseppe
Rilievi:
geom. Pasquale Gattolla
Geologia:
dott. geol. Massimiliano G. De Venere

PROGETTO
Comparti urbanistici
scala 1:500

* ADOZIONE CON DELIBERA DI GIUNTA COMUNALE n.72 del 29.05.2012 RECEPIMENTO PRESCRIZIONI

TAV. 2 7

"LE TRE GRAZIE" Novembre 2012 Revisione