


CONTEGGIO E VERIFICA DELLA SUPERFICIE PERMEABILE

SCALA 1:200

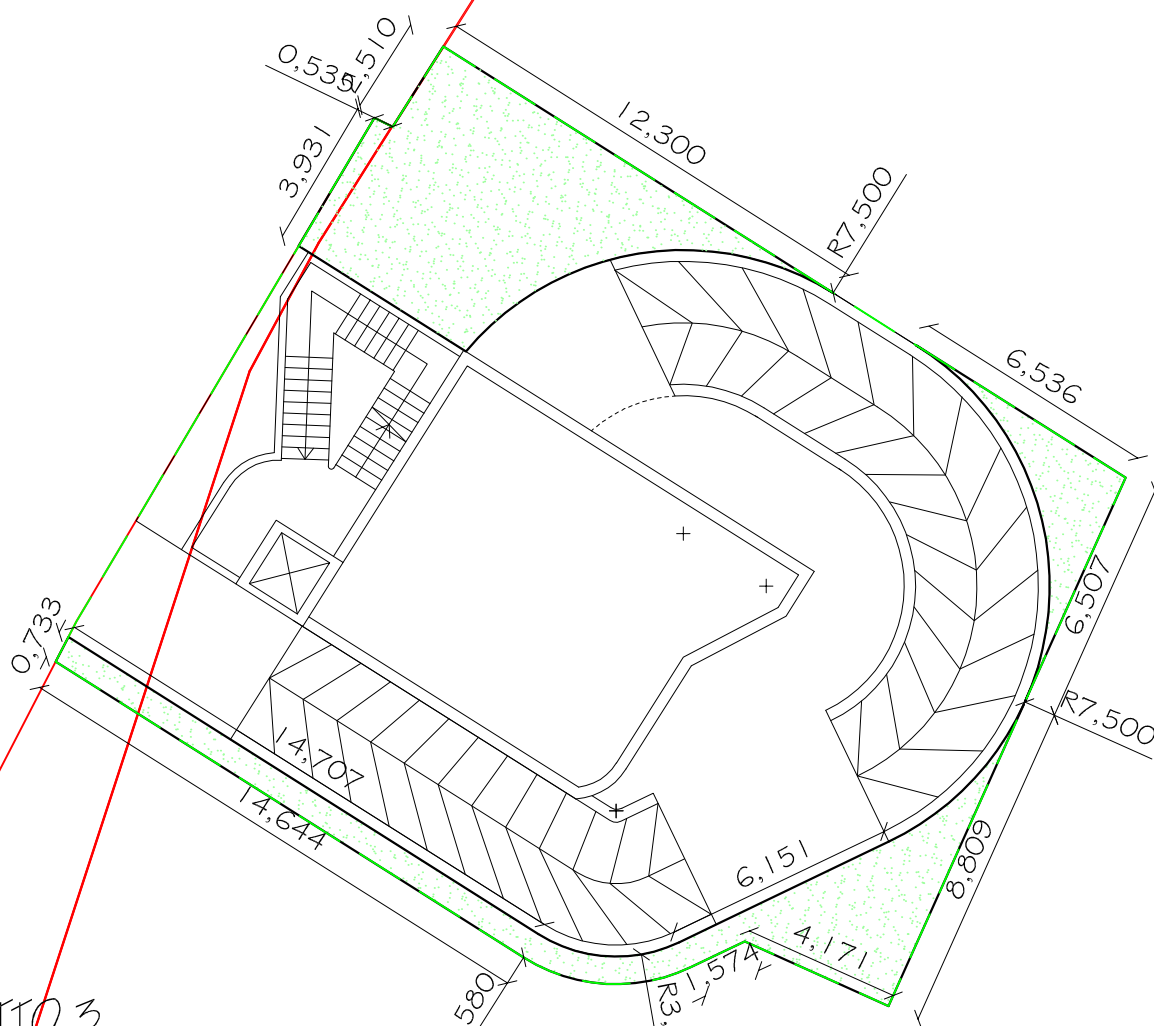

LOTTO 3

Superficie permeabile $S_p = m^2 84,53 > m^2 84,00$