


CALCOLO SUPERFICIE UTILE LORDA PRIVATA RESIDENZIALE E COMMERCIALE

INTERVENTO CATASTALE	TOTALE SUPERFICIE (mq)	% DI COPERTURA	Superficie utile lorda (mq)	Superficie utile netta (mq)	Superficie utile lorda (mq) - 100 mq	Superficie utile netta (mq) - 100 mq	Unità immobiliari	Unità immobiliari	Unità immobiliari	Unità immobiliari	Unità immobiliari
Area A6	12500	16,87%	2100,00	1900,00	2000,00	1800,00	4	18	2	20	
Area A7	12500	16,87%	2100,00	1900,00	2000,00	1800,00	4	18	2	20	
Area A8	12500	16,87%	2100,00	1900,00	2000,00	1800,00	4	18	2	20	
TOTALE	37500	50,61%	6300,00	5700,00	6000,00	5400,00	12	54	6	60	120

n.b. Le unità immobiliari sono state calcolate considerando una sul metro di cubo - 100 mq - rispetto alla quale possono essere apportate variazioni in eccesso o in difetto in fase esecutiva

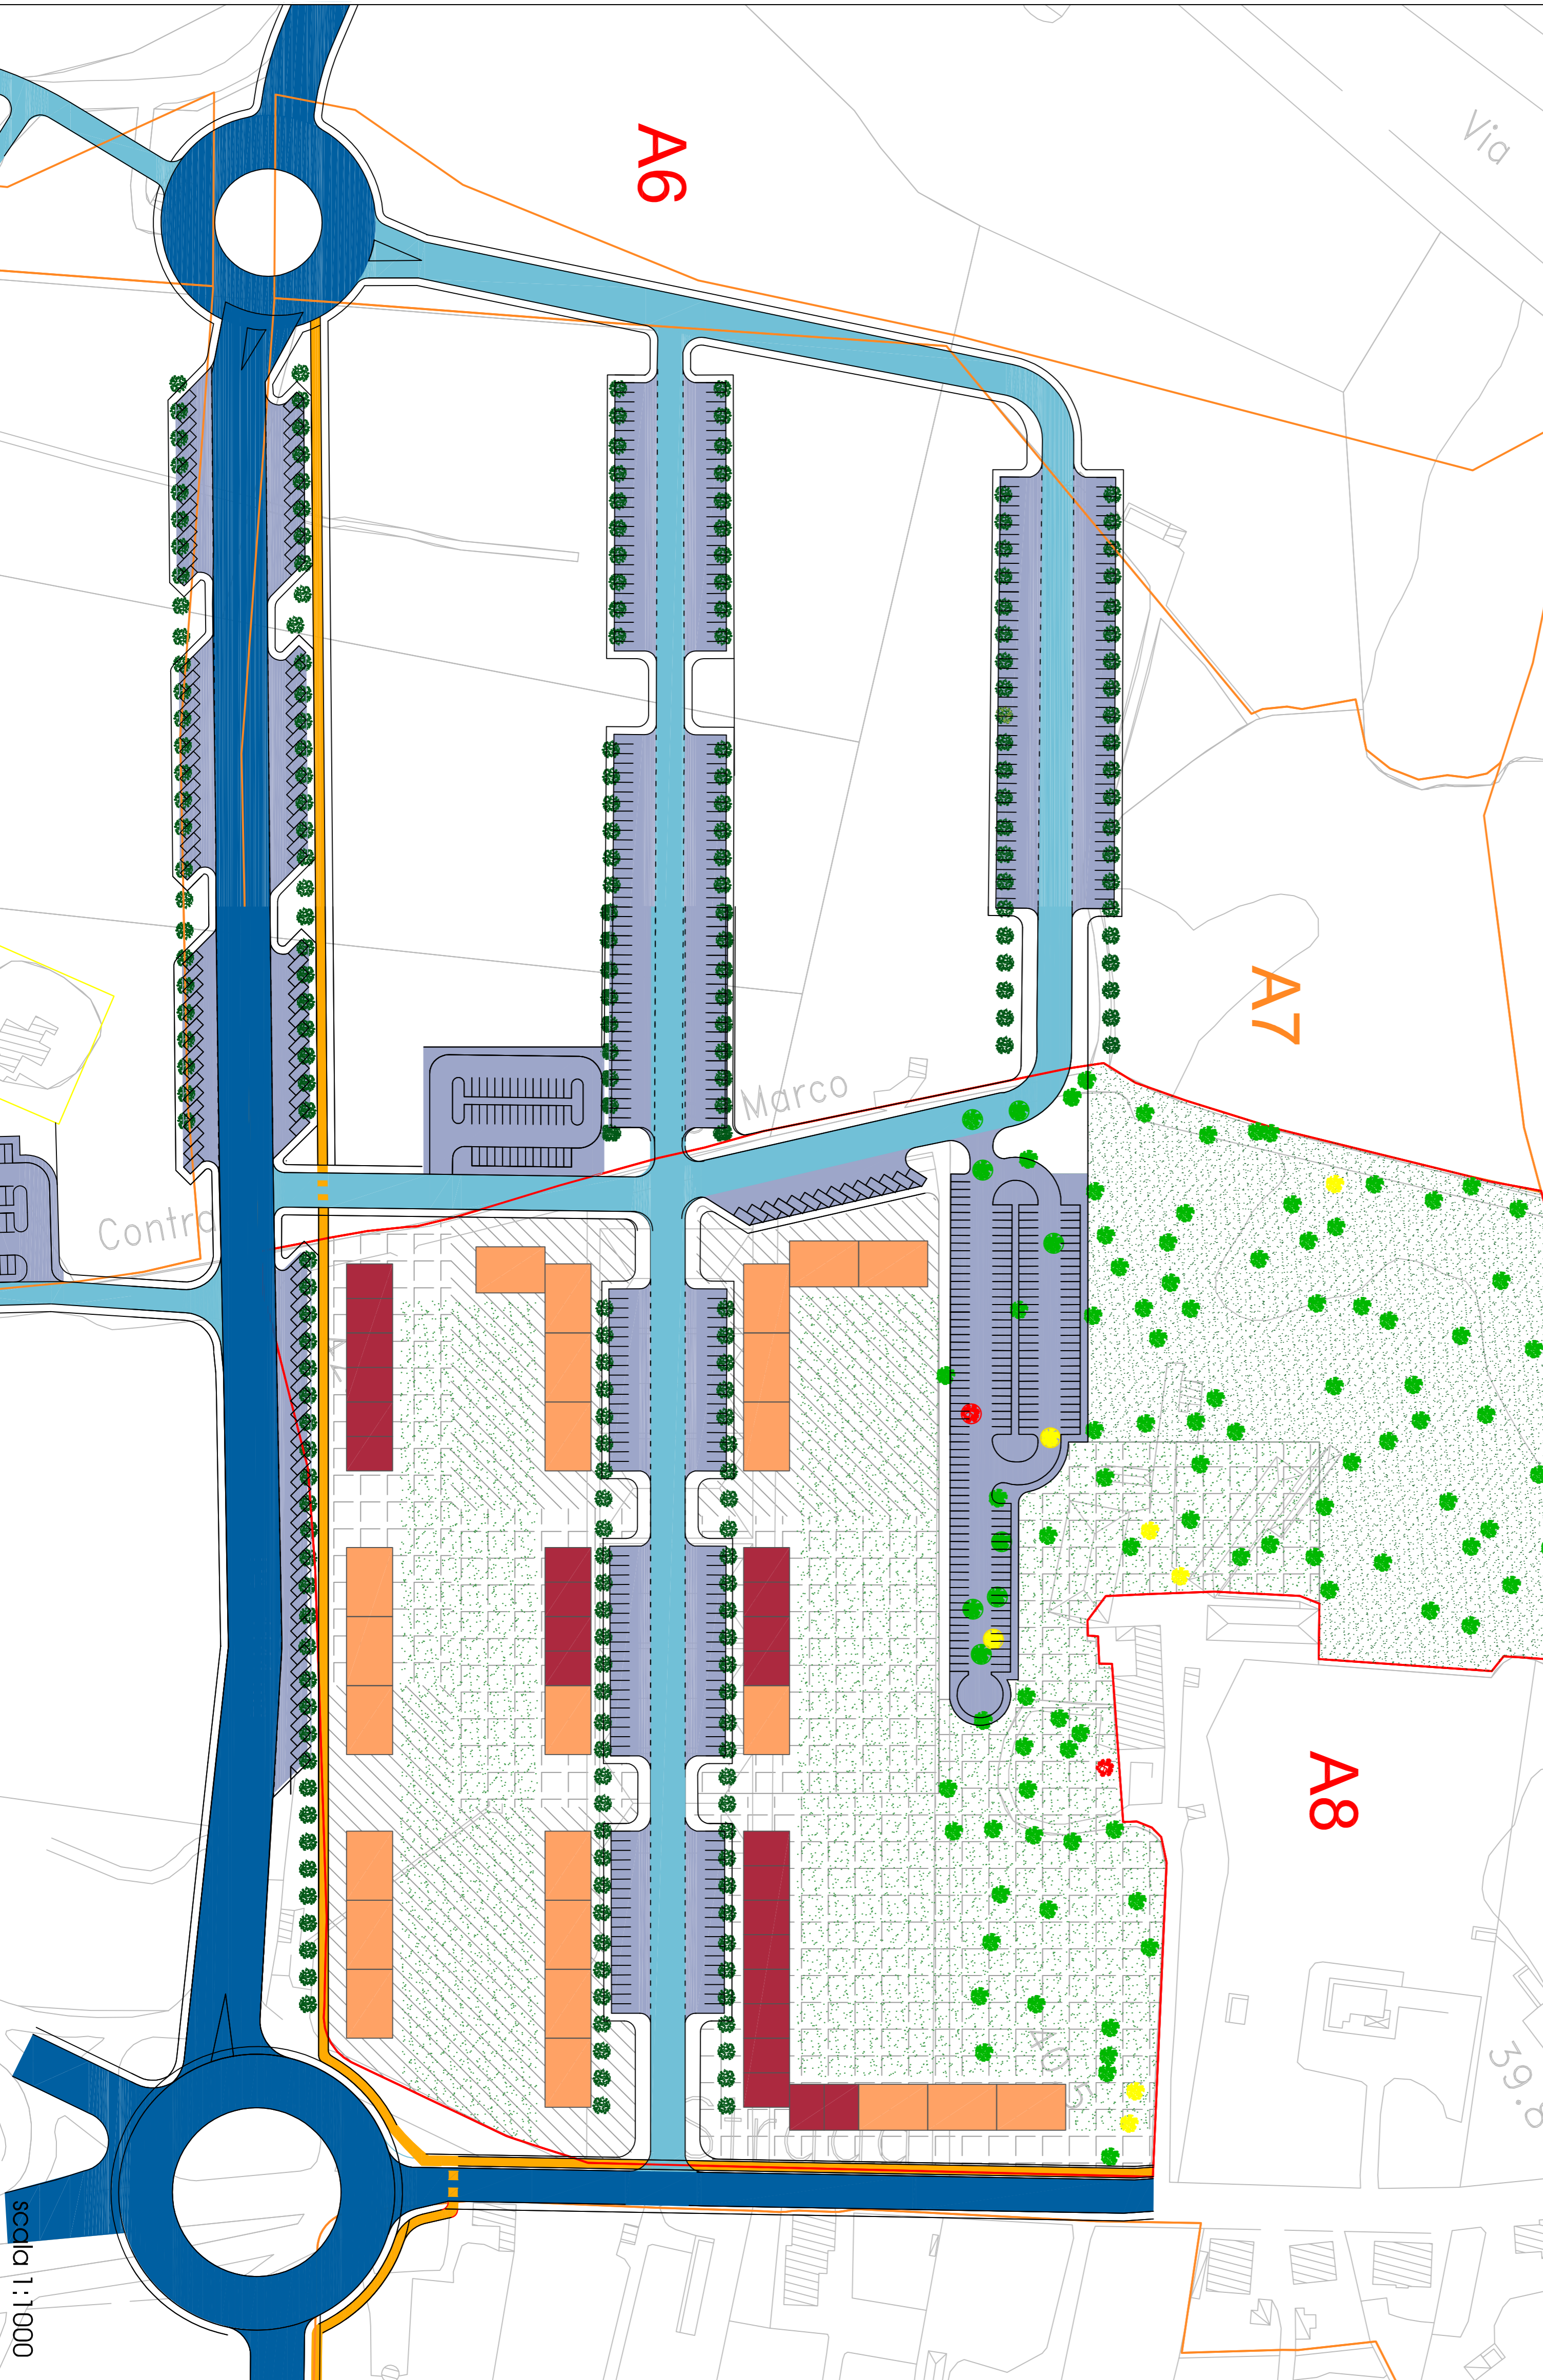

Legenda

- Funzioni commerciali
- Funzioni residenziali
- Superficie per l'edilizia privata
- Superficie per l'edilizia residenziale pubblica
- Superficie a verde pubblico
- Superficie a verde pertinenziale all'edilizia

Descrizione	Superficie (mq)	Percentuale
Superficie totale che produce	73.652 mq	
Sul residenziale pubblica e privata	25.778,20 mq (100%)	
Sul commerciale	23.200,38 (90%)	
Unità immobiliari commerciali	24 u.i.	

pe **urbanistico esecutivo**
COMUNE DI MONOPOLI

Contesti urbani residenziali integrati di nuovo impianto Ambito | Urbano | A8

Progettazione
 Ing. arch. Claudia Piscitelli
 Ing. arch. Marco Selicato

Consulenza urbanistica
 prof. Ing. Francesco Selicato

Planimetria di progetto
 Destinazioni d'uso al piano Terra degli edifici

ottobre_2012

Tav_20

Scala 1:1.000