


Autorità Portuale del Levante
 Piazza C. Colombo 5 - 70122 Bari
 Telefono +39 080 5789532 | Fax +39 080 5245449

Avviso Pubblico per la Realizzazione e Gestione di un Approdo Turistico presso il Molo Margherita del Porto di Monopoli

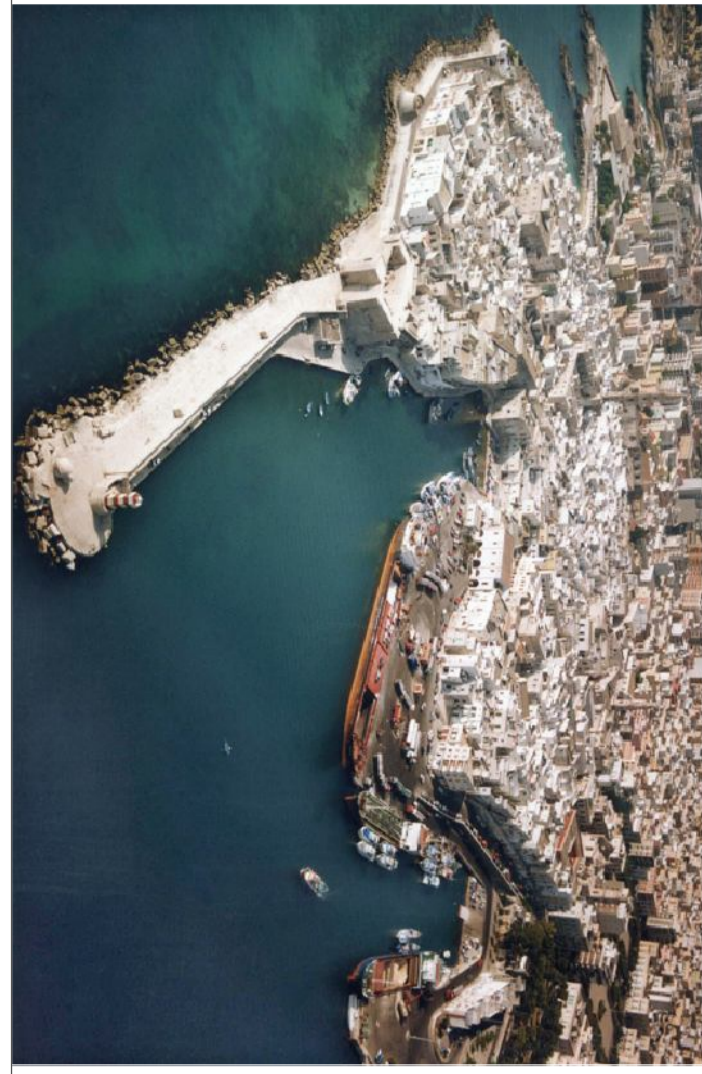

PROGETTO PRELIMINARE:

PLANIMETRIA NAVIGABILITA'




CON INDICAZIONE DEI CANALI D'INGRESSO E DELLE EVOLUZIONI INTERNE

PROGETTISTI:
 ROTONDO INGENGERIA ASSOCIATA
 Ing. Francesco ROTONDO
 Ing. Biagio NOBILE
 (Studio Architetto)
 Via G. Marconi 13 - Bari


PROPRIONTI:
 N.A.P.I., s.r.l.
 VIMOMARE s.r.l.
 COLLABORATORE:
 Arch. Claudio N. Biancofiore
 Via M. D'Arzuffo 1 - Bari

Scala 1:1.500

9

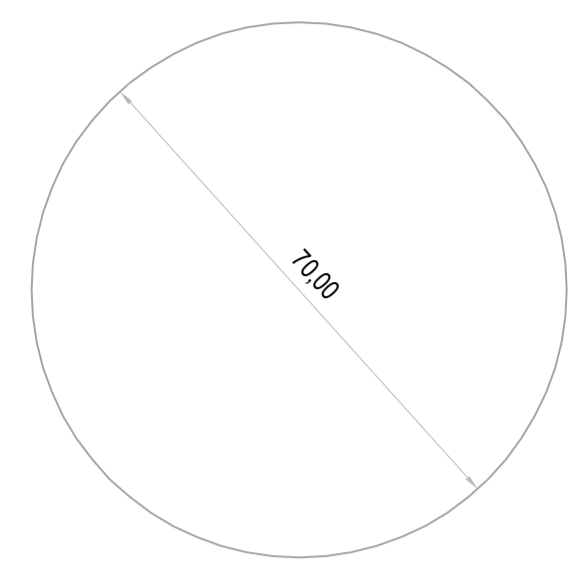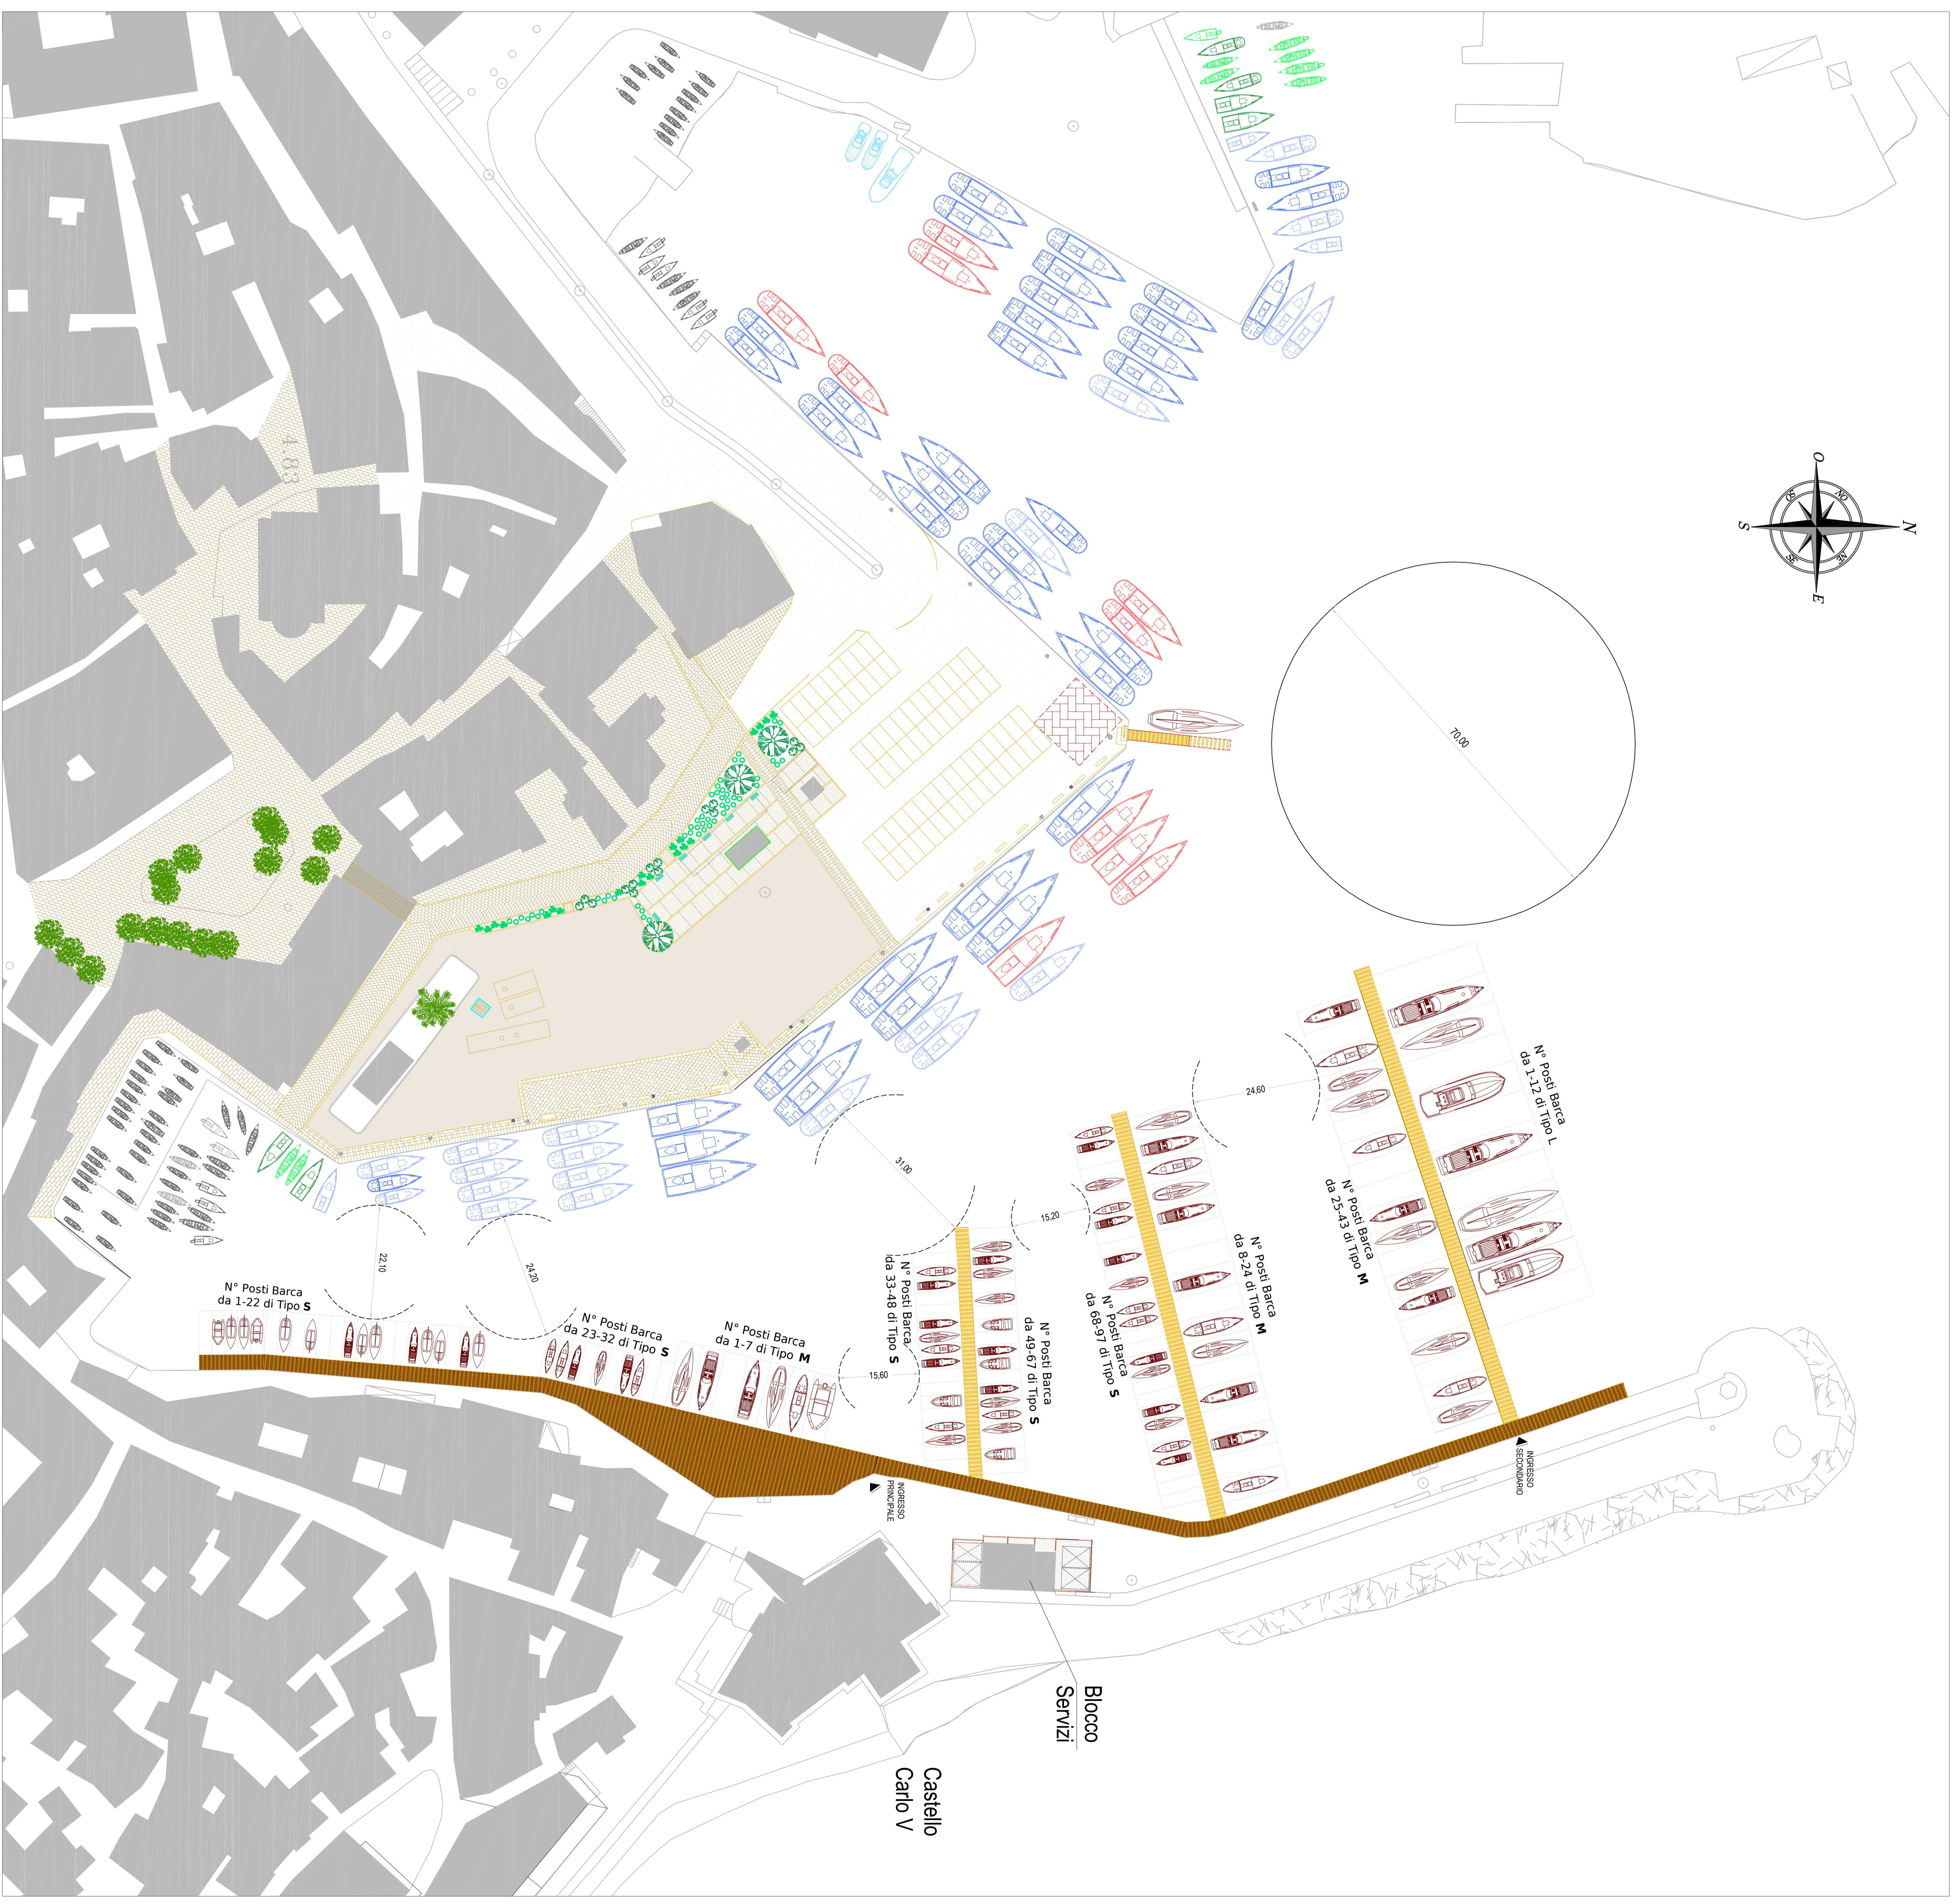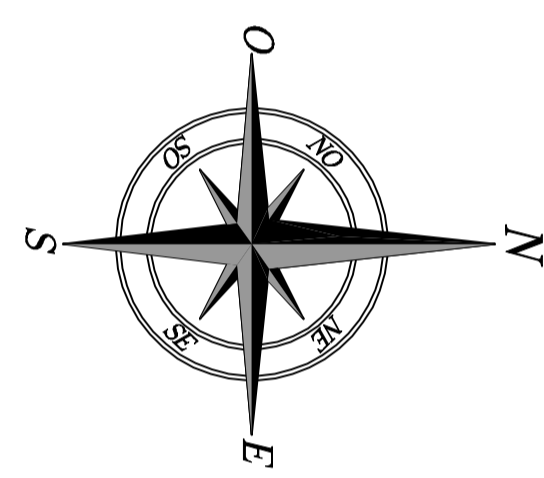

CERCHIO DI EVOLUZIONE

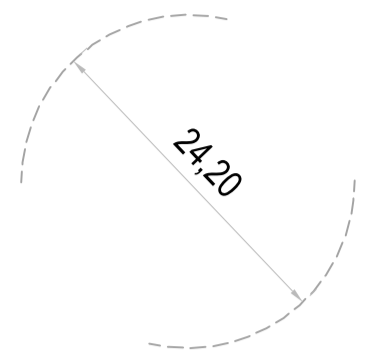

CANALE D'INGRESSO

TIPOLOGIA POSTI BARCA:

Tipo S: 8,50 mt. x 2,50 mt.
 Tipo M: 13,00 mt. x 4,50 mt.
 Tipo L: 21,00 mt. x 6,00 mt.

TOTALI N° 97 Tipo S
POSTI N° 43 Tipo M
BARCA N° 12 Tipo L