

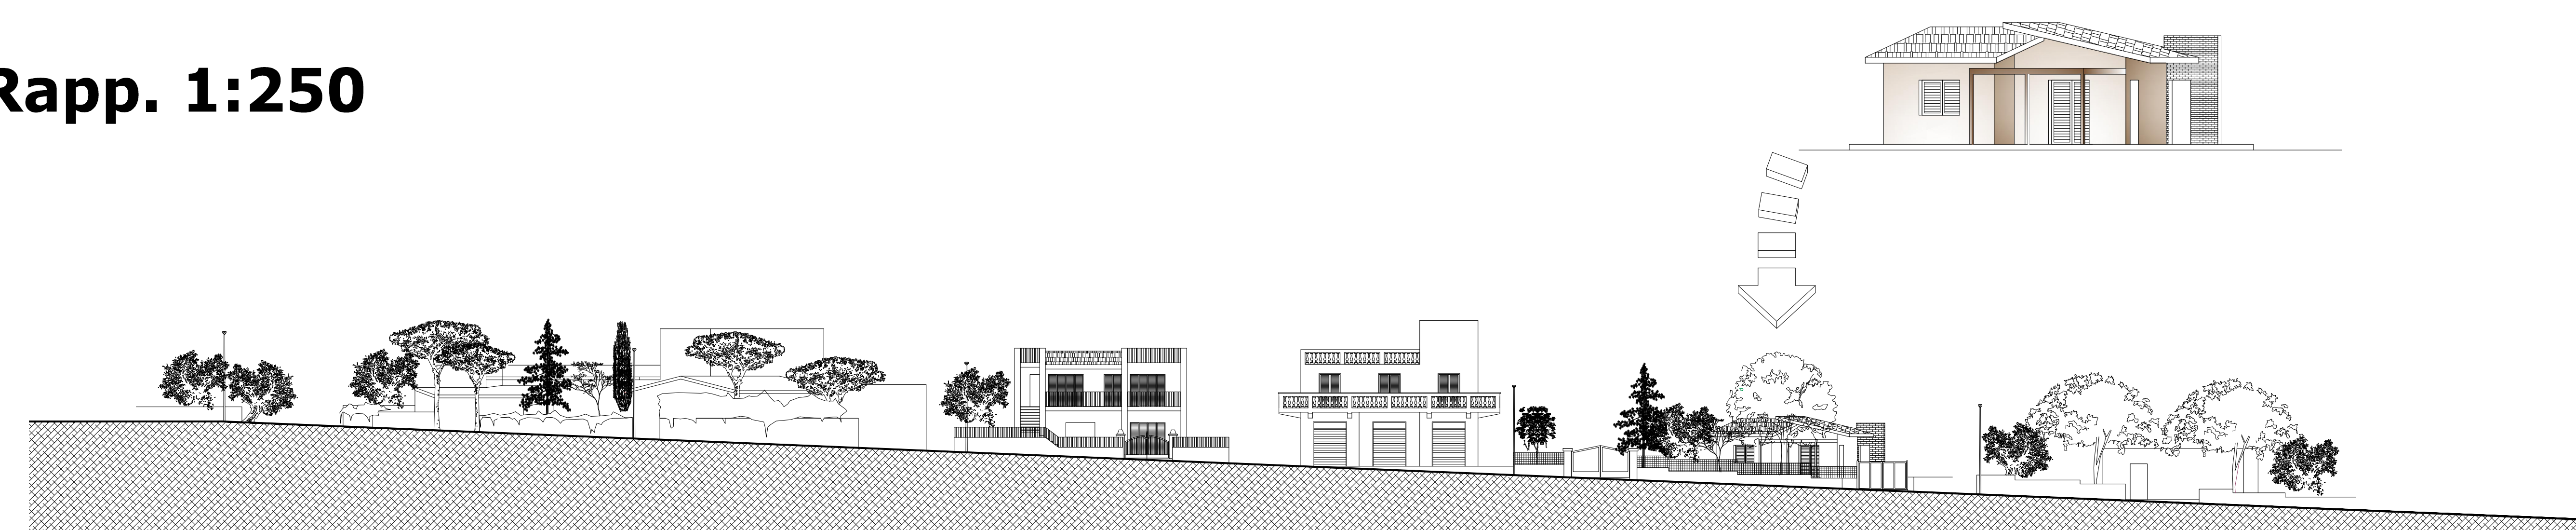


PROFILO PROSPETTICO STATO ATTUALE VIA COZZANA

Rapp. 1:250

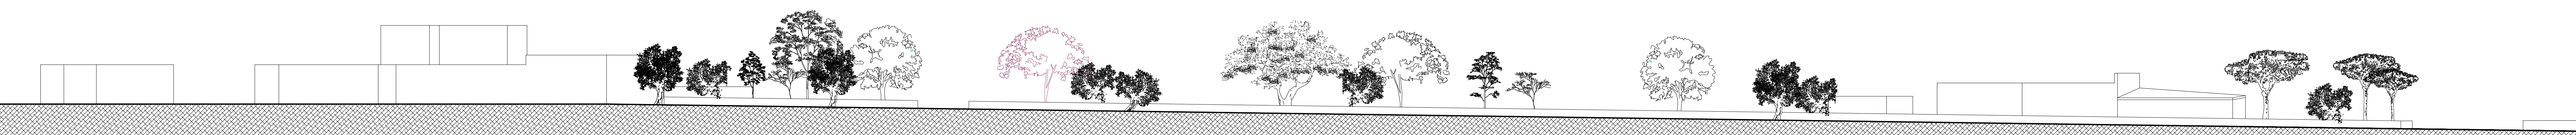


PROFILO PROSPETTICO STATO DI PROGETTO VIA COZZANA

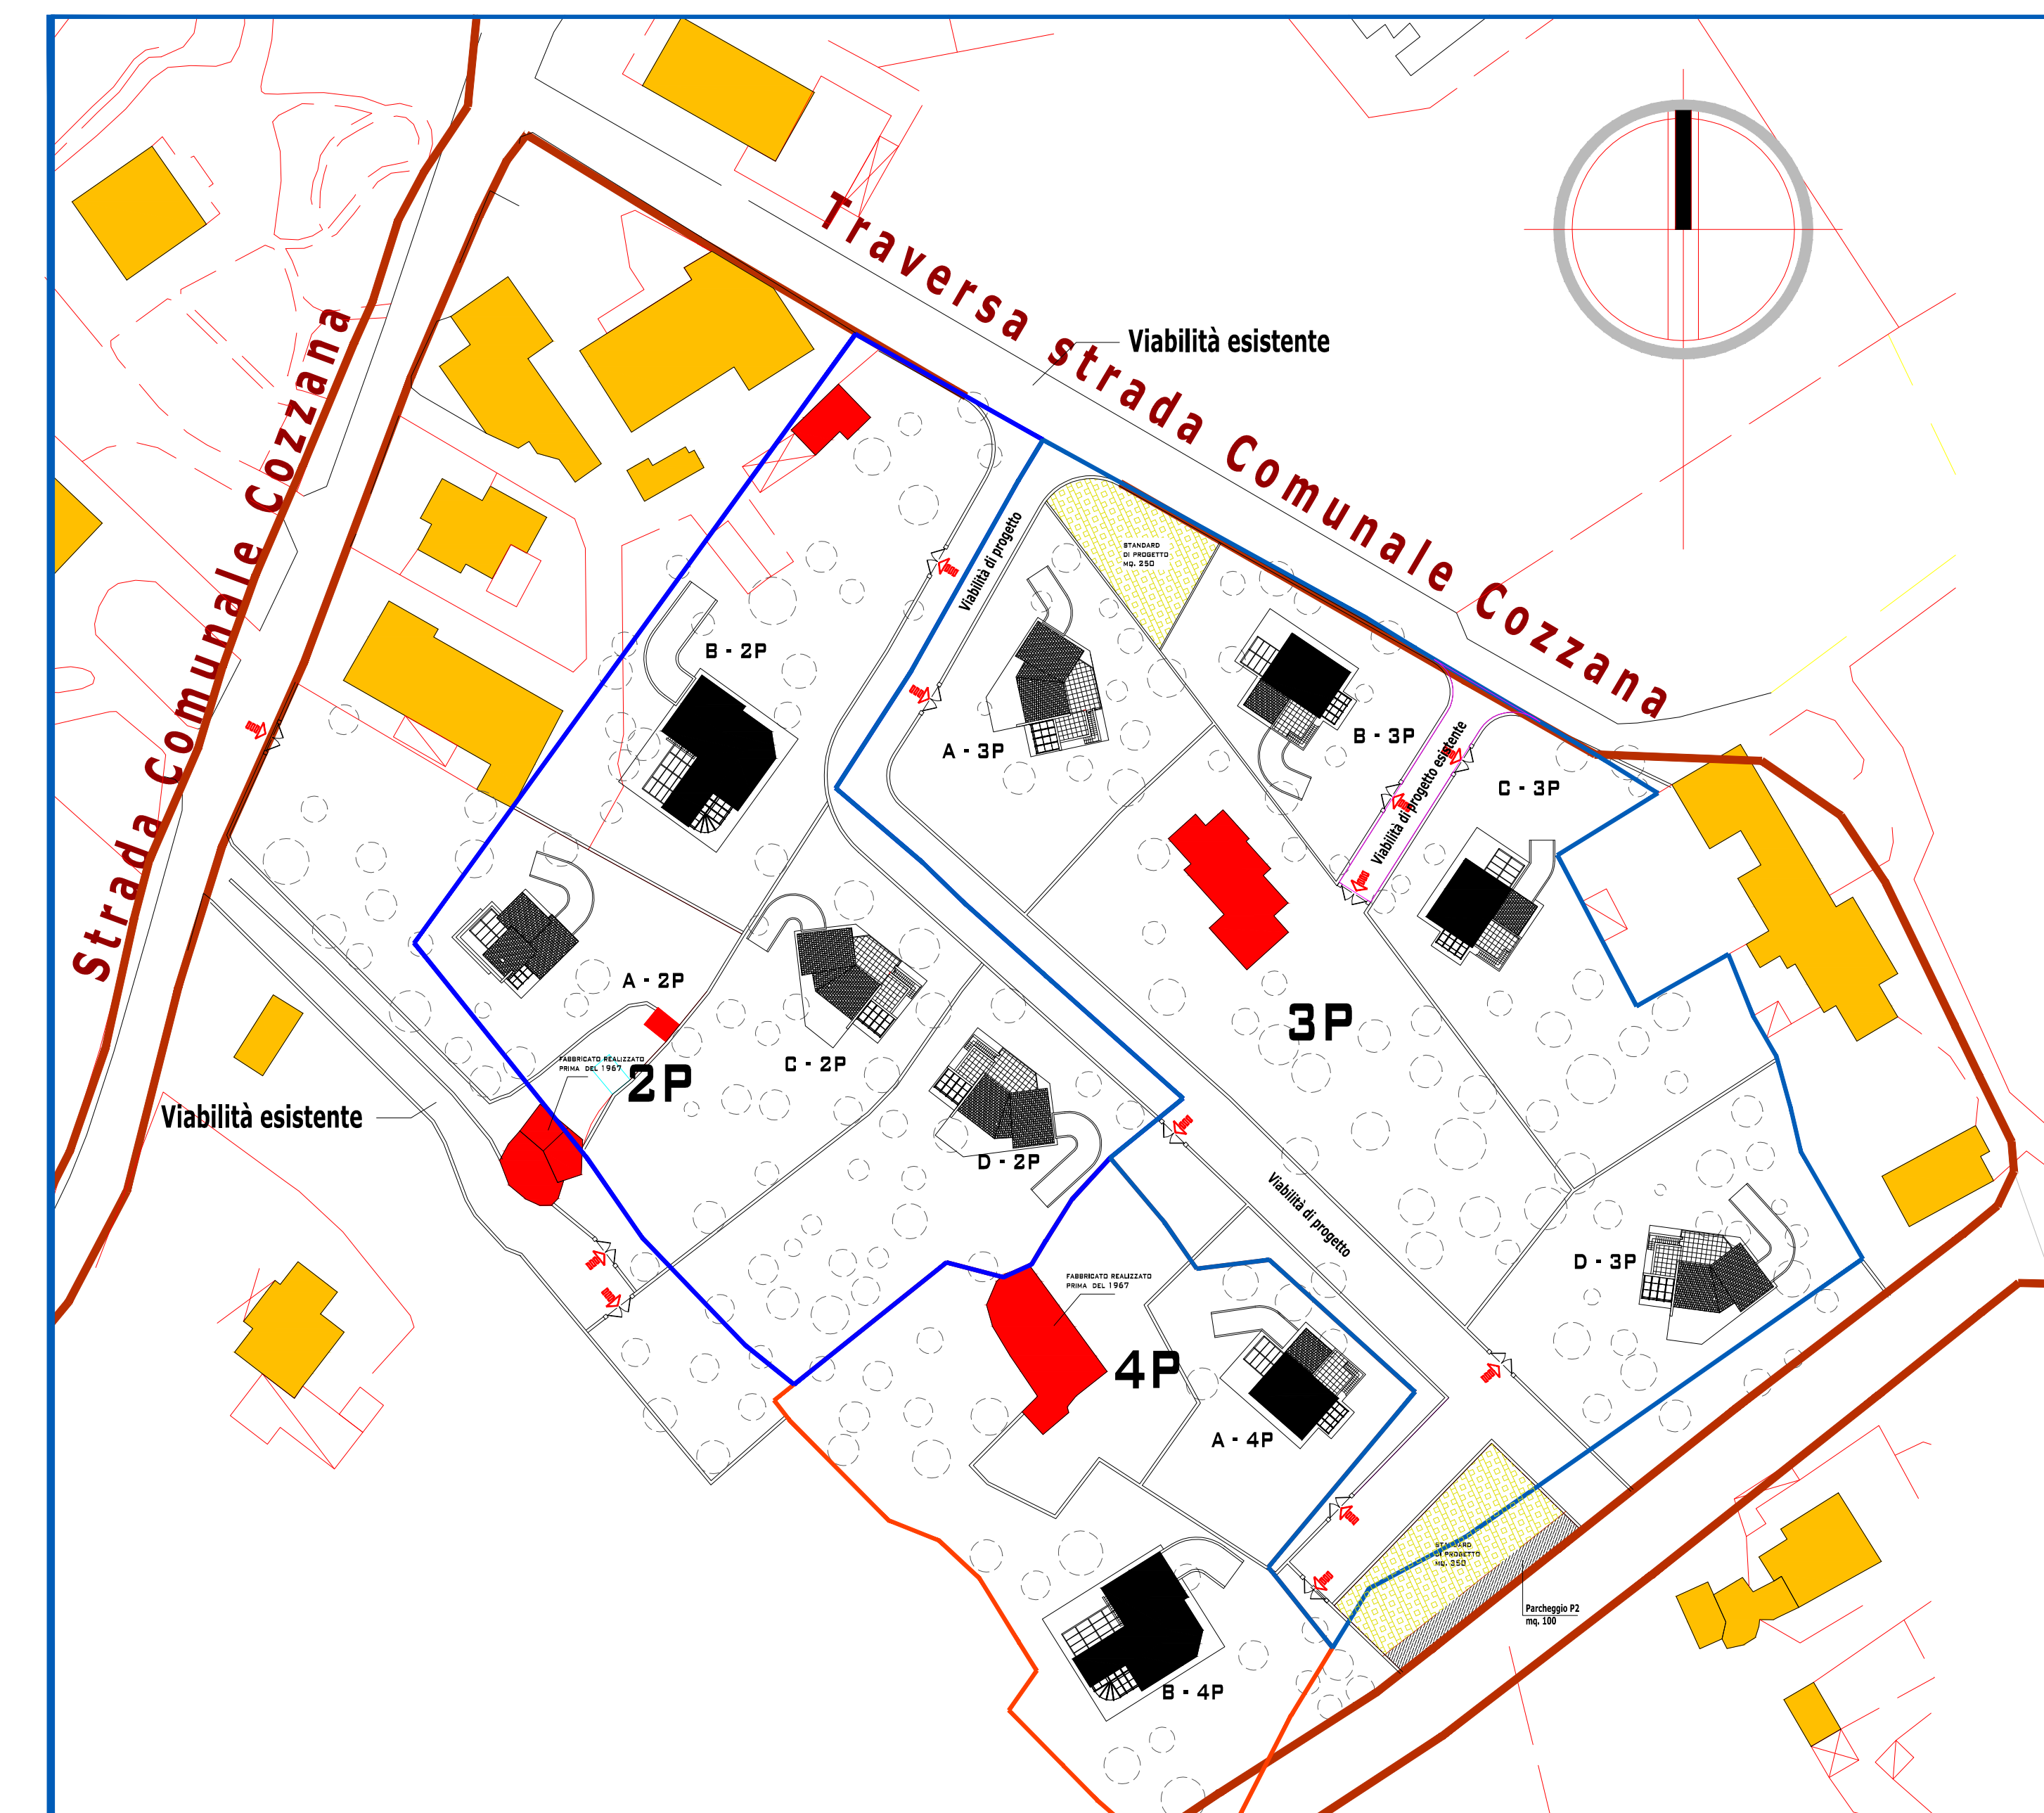

PROFILO PROSPETTICO STATO ATTUALE TRAVERSA VIA COZZANA

Rapp. 1:250

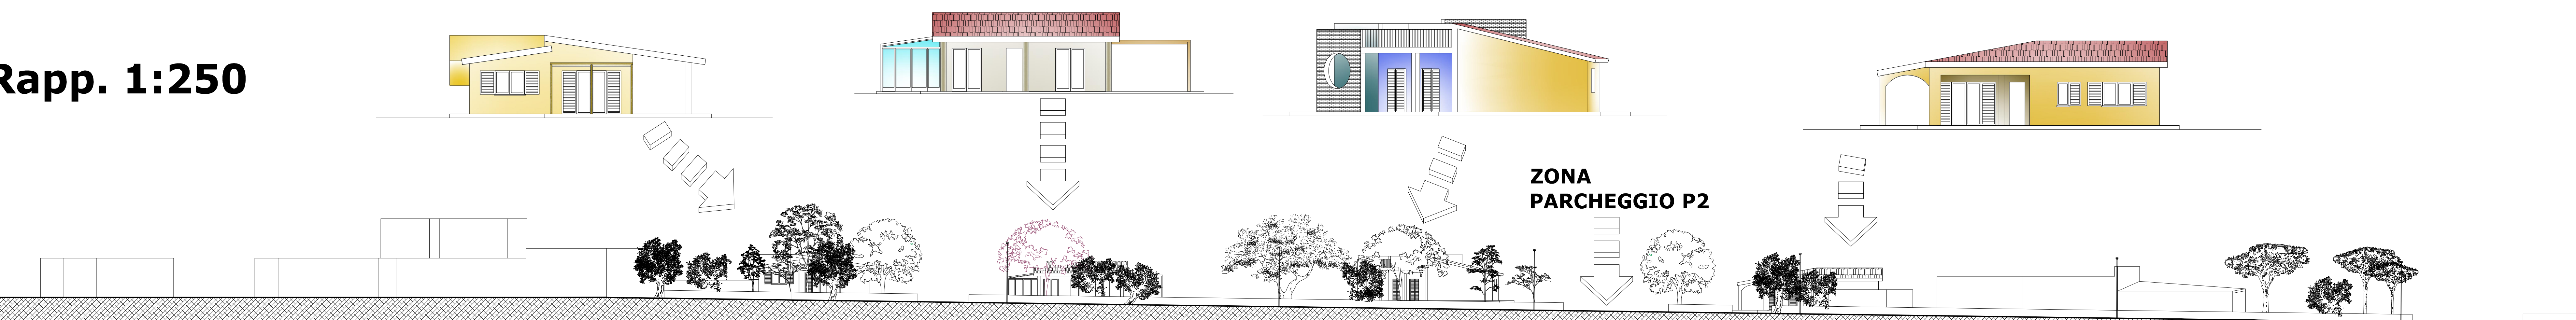

PROFILO PROSPETTICO STATO DI PROGETTO TRAVERSA VIA COZZANA

STUDIO TECNICO FIUME ING. VITO ANDREA Via Martiri 16, 031978 n. 28 - 70043 - Monopoli (Bari) Telefax 0809.303120 - E-mail: ingfiume@mediatv.it					
COMUNE DI MONOPOLI PROPOSTA DI ADOZIONE PIANO URBANISTICO ESECUTIVO (P.U.E.) ALLA CONTRADA PADRE SERGIO COMPARTI 2P-3P-4P		TAV. EP-10 INTEGRATIVA PRELIMI STATO ATTUALE E DI PROGETTO CENESI ALL'AMBITO CIRCOSTANTE In scala: 1:1000 Ril. disegno: 11-05-2014 EP10_01			
PROGETTO	CALCOLO IN C.A.	COMMITTENTE			
DIR. LAVORI	IMPRESA				
2	Integrazione	01-09-2013	SARCA S.	FIUME V.A.	FIUME S.A.
1	Integrazione	14-02-2013	SARCA S.	FIUME V.A.	FIUME S.A.
0	Emissione	26-04-2011	SARCA S.	FIUME V.A.	FIUME S.A.
P. U. E. I. D. E. S. C. R. I. Z. I. O. N. E.		D. E. S. C. R. I. Z. I. O. N. E. / C. O. N. T. R. O. L. L. A. T. O. / A. P. P. R. O. V. A. T. O.			