


**LEGENDA:**

- PERIMETRO AMBITO "P2"
- PERIMETRO AMBITO "P3"
- PERIMETRO AMBITO "P4"
- VIABILITÀ ESISTENTE E DI PIANO
- EDIFICI ESISTENTI
- PARCHEGGIO PUBBLICO "P2" STANDARD URBANISTICI
- VIABILITÀ PRIVATA ACCESSO LOTTI
- ALBERATURA ALTO FUSTO ESISTENTE
- >>> ACCESSI ALLE PROPRIETÀ PRIVATE

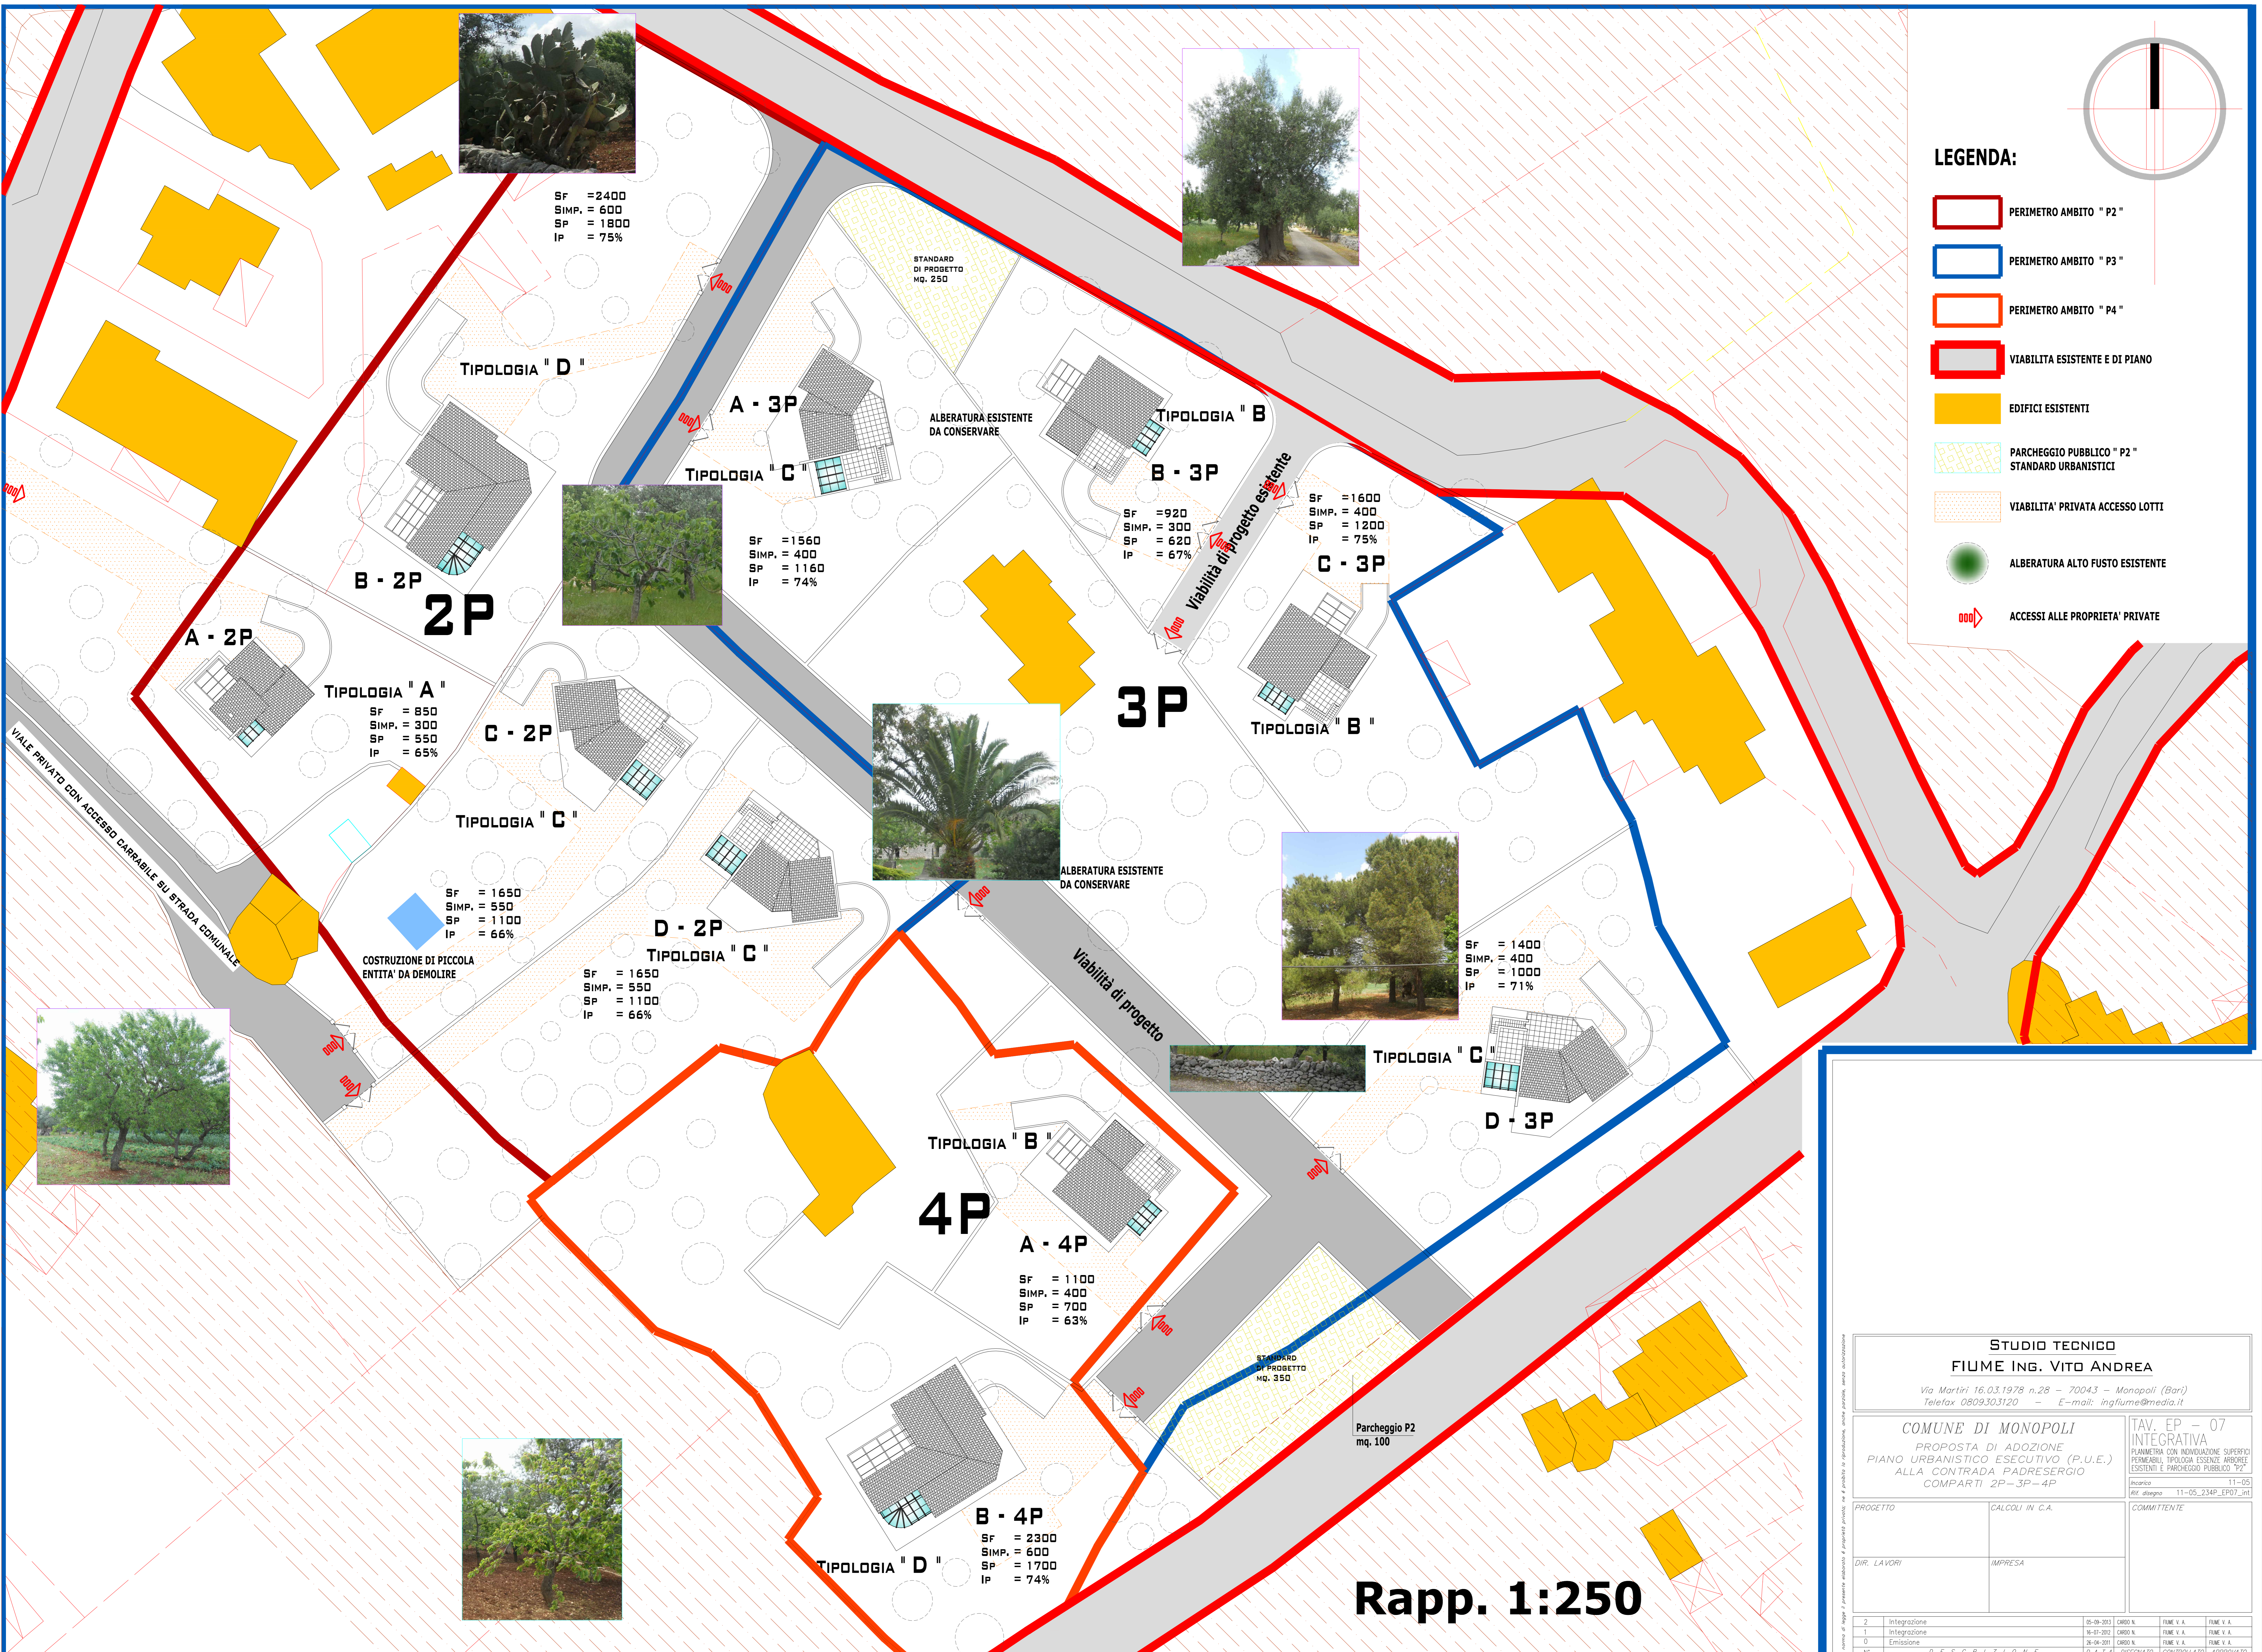

Sf = 2400  
SIMP. = 600  
SP = 1800  
IP = 75%

TIPOLOGIA "D"

A - 3P

TIPOLOGIA "C"

Sf = 1560  
SIMP. = 400  
SP = 1160  
IP = 74%

B - 2P

**2P**

A - 2P

TIPOLOGIA "A"

Sf = 850  
SIMP. = 300  
SP = 550  
IP = 65%

TIPOLOGIA "C"

Sf = 1650  
SIMP. = 550  
SP = 1100  
IP = 66%

COSTRUZIONE DI PICCOLA ENTITÀ DA DEMOLIRE

D - 2P

TIPOLOGIA "C"

Sf = 1650  
SIMP. = 550  
SP = 1100  
IP = 66%

**3P**

TIPOLOGIA "B"

B - 3P

Sf = 920  
SIMP. = 300  
SP = 620  
IP = 67%

C - 3P

Sf = 1600  
SIMP. = 400  
SP = 1200  
IP = 75%

TIPOLOGIA "B"

ALBERATURA ESISTENTE DA CONSERVARE

Sf = 1400  
SIMP. = 400  
SP = 1000  
IP = 71%

TIPOLOGIA "C"

D - 3P

TIPOLOGIA "B"

**4P**

A - 4P

Sf = 1100  
SIMP. = 400  
SP = 700  
IP = 63%

TIPOLOGIA "D"

B - 4P

Sf = 2300  
SIMP. = 600  
SP = 1700  
IP = 74%

STANDARD DI PROGETTO mq. 350

Parcheggio P2 mq. 100

**Rapp. 1:250**

**STUDIO TECNICO  
FIUME ING. VITO ANDREA**

Via Martiri 16.03.1978 n.28 - 70043 - Monopoli (Bari)  
Telefax 0809303120 - E-mail: ingfiume@media.it

**COMUNE DI MONOPOLI**  
PROPOSTA DI ADOZIONE  
PIANO URBANISTICO ESECUTIVO (P.U.E.)  
ALLA CONTRADA PADRESERGIO  
COMPARTI 2P-3P-4P

TAV. EP - 07  
INTEGRATIVA  
PLANIMETRIA CON INDIVIDUAZIONE SUPERIORE  
PERMANENTE TIPOLOGIA ESISTENTE ARIOSERE  
ESISTENTI E PARCHEGGIO PUBBLICO "P2"

PROGETTO	CALCOLI IN C.A.	COMMITTENTE
DIR. LAVORI	IMPRESA	

2	Integrazione	05-09-2023	TAVO N.	FIUME V. A.	FIUME V. A.
1	Integrazione	06-01-2023	TAVO N.	FIUME V. A.	FIUME V. A.
0	Emissione	26-04-2021	TAVO N.	FIUME V. A.	FIUME V. A.
N°	D E S C R I Z I O N E	D A T A	DISEGNATO	CONTROLLATO	APPROVATO