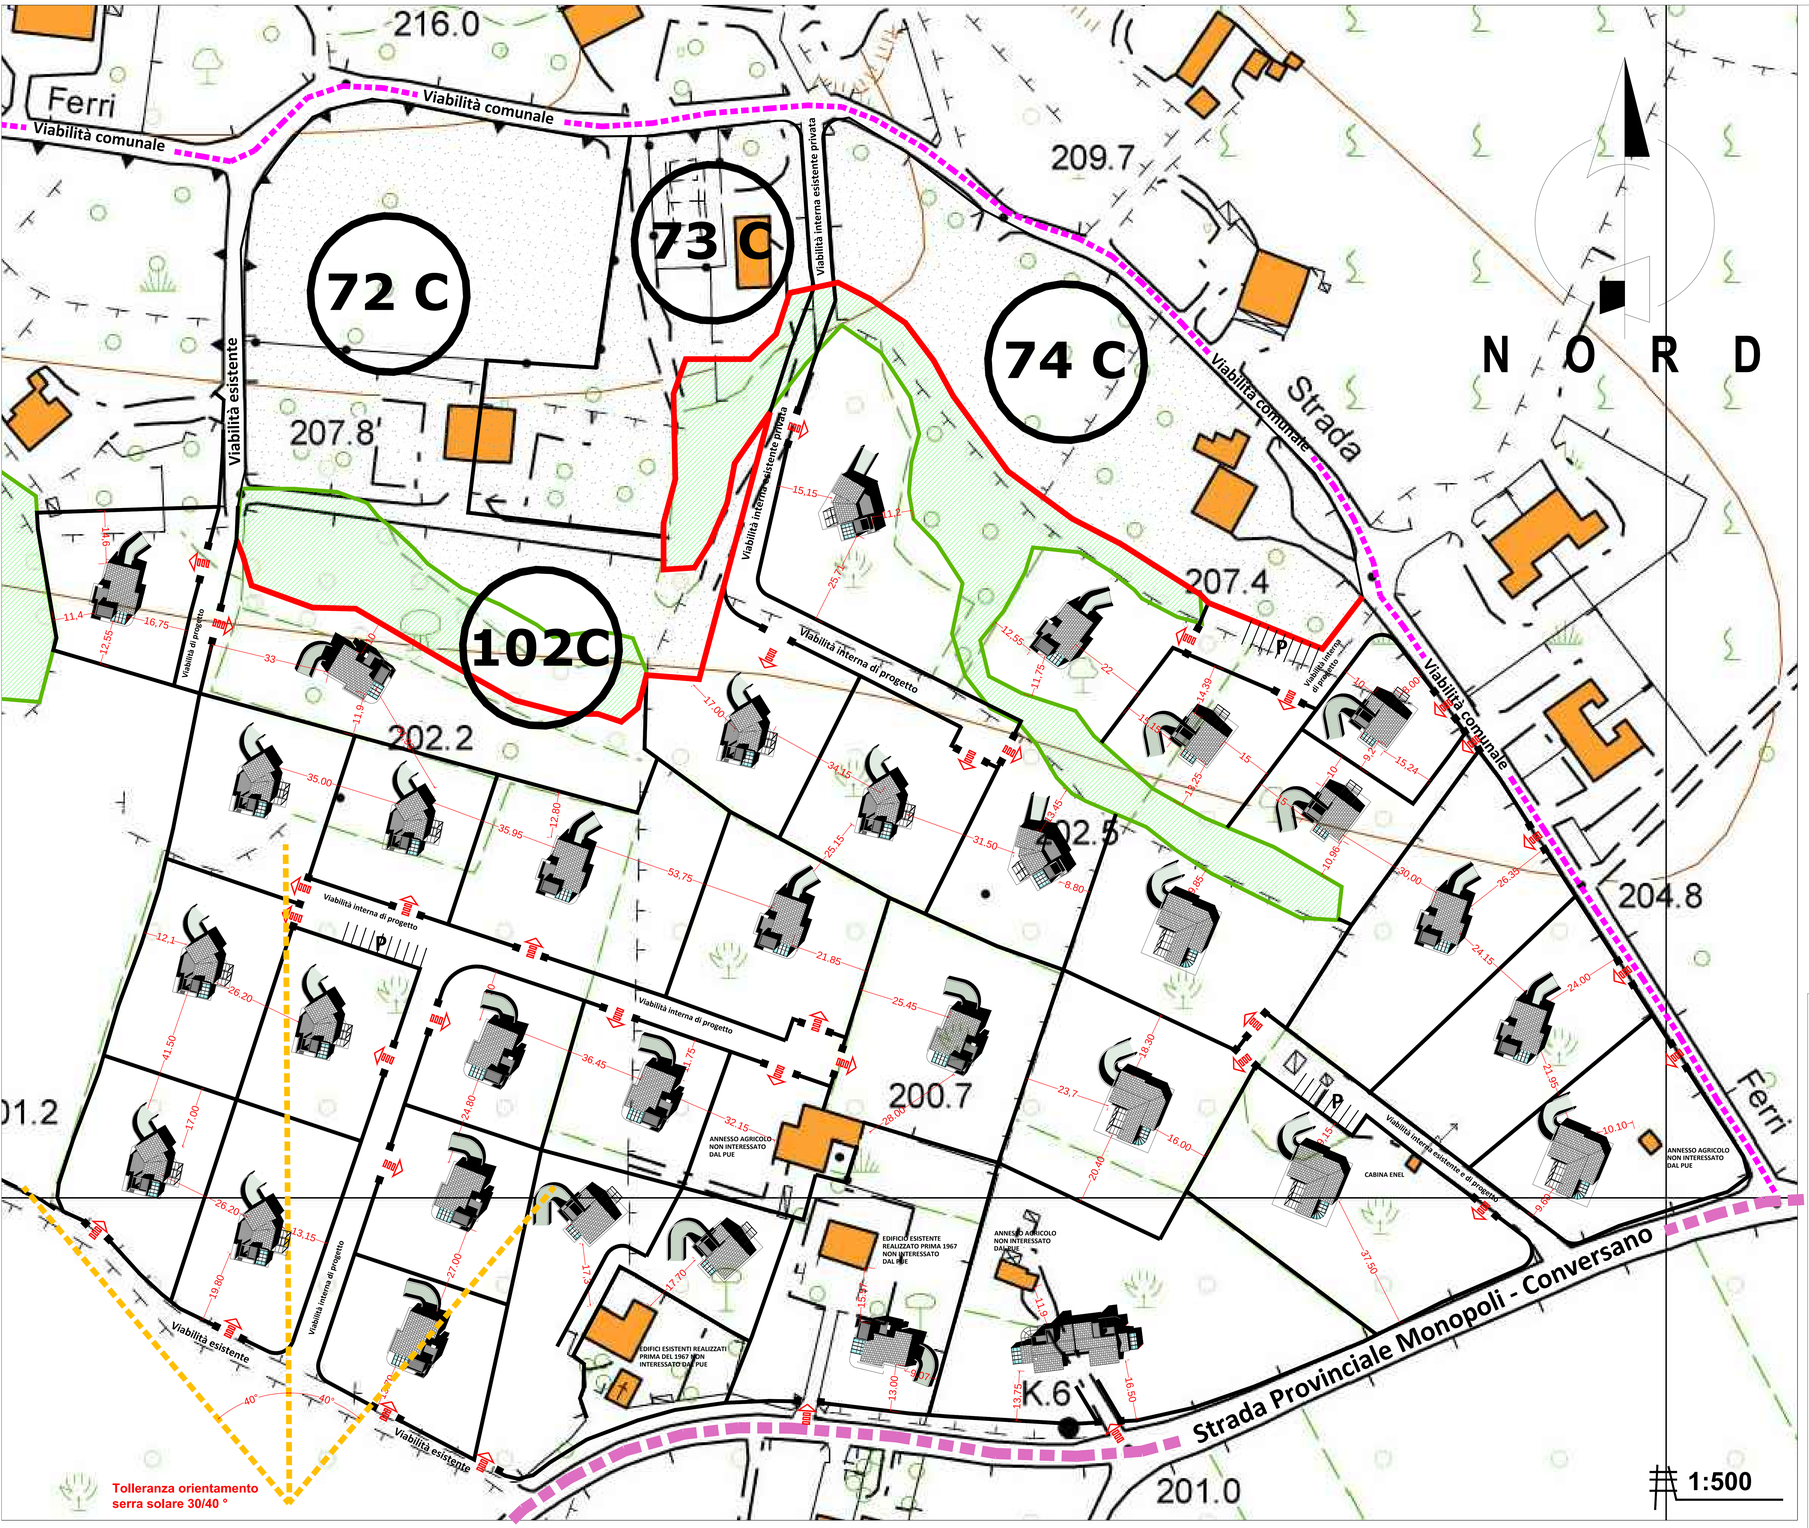

LEGENDA :

- Perimetro PUE di progetto 4C-5C-6C-70C-71C-75C-76C-103C
- Area di pertinenza Macchia
- Viabilità Provinciale
- Viabilità Comunale
- Fascia di rispetto alla viabilità
- Muretto a secco di delimitazione delle singole proprietà
- Accesso alle singole proprietà
- Parcheggio pubblico P2
- Ambiti limitrofi

STUDIO TECNICO
FIUME ING. VITO ANDREA
Via Martiri 16.03.1978 n.28 – 70043 – Monopoli (Bari)
Telefax 0809303120 – E-mail: ingfiume@media.it

ARCHITETTO NICOLA CARDO
Via Mazzini,65 – 70043 – Monopoli (Bari)
Telef 339/5025285 – E-mail: archnicolacardo@liscali.it

COMUNE DI MONOPOLI

PROPOSTA DI ADOZIONE
PIANO URBANISTICO ESECUTIVO (P.U.E.)
ALLA CONTRADA SAN BARTOLOMEO
COMPARTI 4C–5C–6C–70C–71C–75C–76C–103C

TAV. EP-05

PLANIMETRIA CON LA DESTINAZIONE D'USO DEL PIANO COPERTURA ORIENTAMENTO DELLE SERRE SOLARI

Incarico 12–09
Rif. disegno 12/09_4–103C_EP05

PROGETTO | CALCOLI IN C.A. | COMMITTENTE

DIR. LAVORI | IMPRESA

N°	DESCRIZIONE	DATA	DISEGNATO	CONTROLLATO	APPROVATO
2					
1	Emissione	28-02-2014	PERRICO GIUSEPPE	FIUME V. A.	FIUME V. A.
0	Emissione	15-12-2013	CARDO NICOLA	FIUME V. A.	FIUME V. A.

A norma di legge il presente elaborato è proprietà privata. Ne è proibita la riproduzione, anche parziale, senza autorizzazione