

COMUNE DI MONOPOLI  
 PROVINCIA DI BARI  
 A.O. TECNICA III - LAVORI PUBBLICI

OGGETTO: MITIGAZIONE DEL RISCHIO IDROGEOLOGICO -  
 REALIZZAZIONE DEL TRATTO TERMINALE DEL CANALE DI  
 DEFLUSSO ACQUE METEORICHE IN LOCALITA' PANTANELLI

ELABORATO: PLANIMETRIA DI RILIEVO -  
 PLANIMETRIA DI PROGETTO

TAV: **P2**

RAPP.: 1:1.000  
 Data: Nov. 2011  
 Rev.: 04


FASE PROGETTAZIONE:  Preliminare  
 Definitiva  
 Esecutiva

PROGETTISTI  
 Ing. Pompeo Colacicco  
 Ing. Angela Pinto


RELAZIONI E COMPUTI  
 Geom. Massimo Quaranta

RESPONSABILE UNICO DEL PROCEDIMENTO  
 Ing. Pompeo Colacicco

Via B. Teplius 14/A 70043 - MONOPOLI (BA)  
 Tel: 080/41.40.441  
 Fax: 080/41.41.437  
 e-mail: lavoripubblici@comune.monopoli.ba.it



PLANIMETRIA DI RILIEVO - 1:1.000

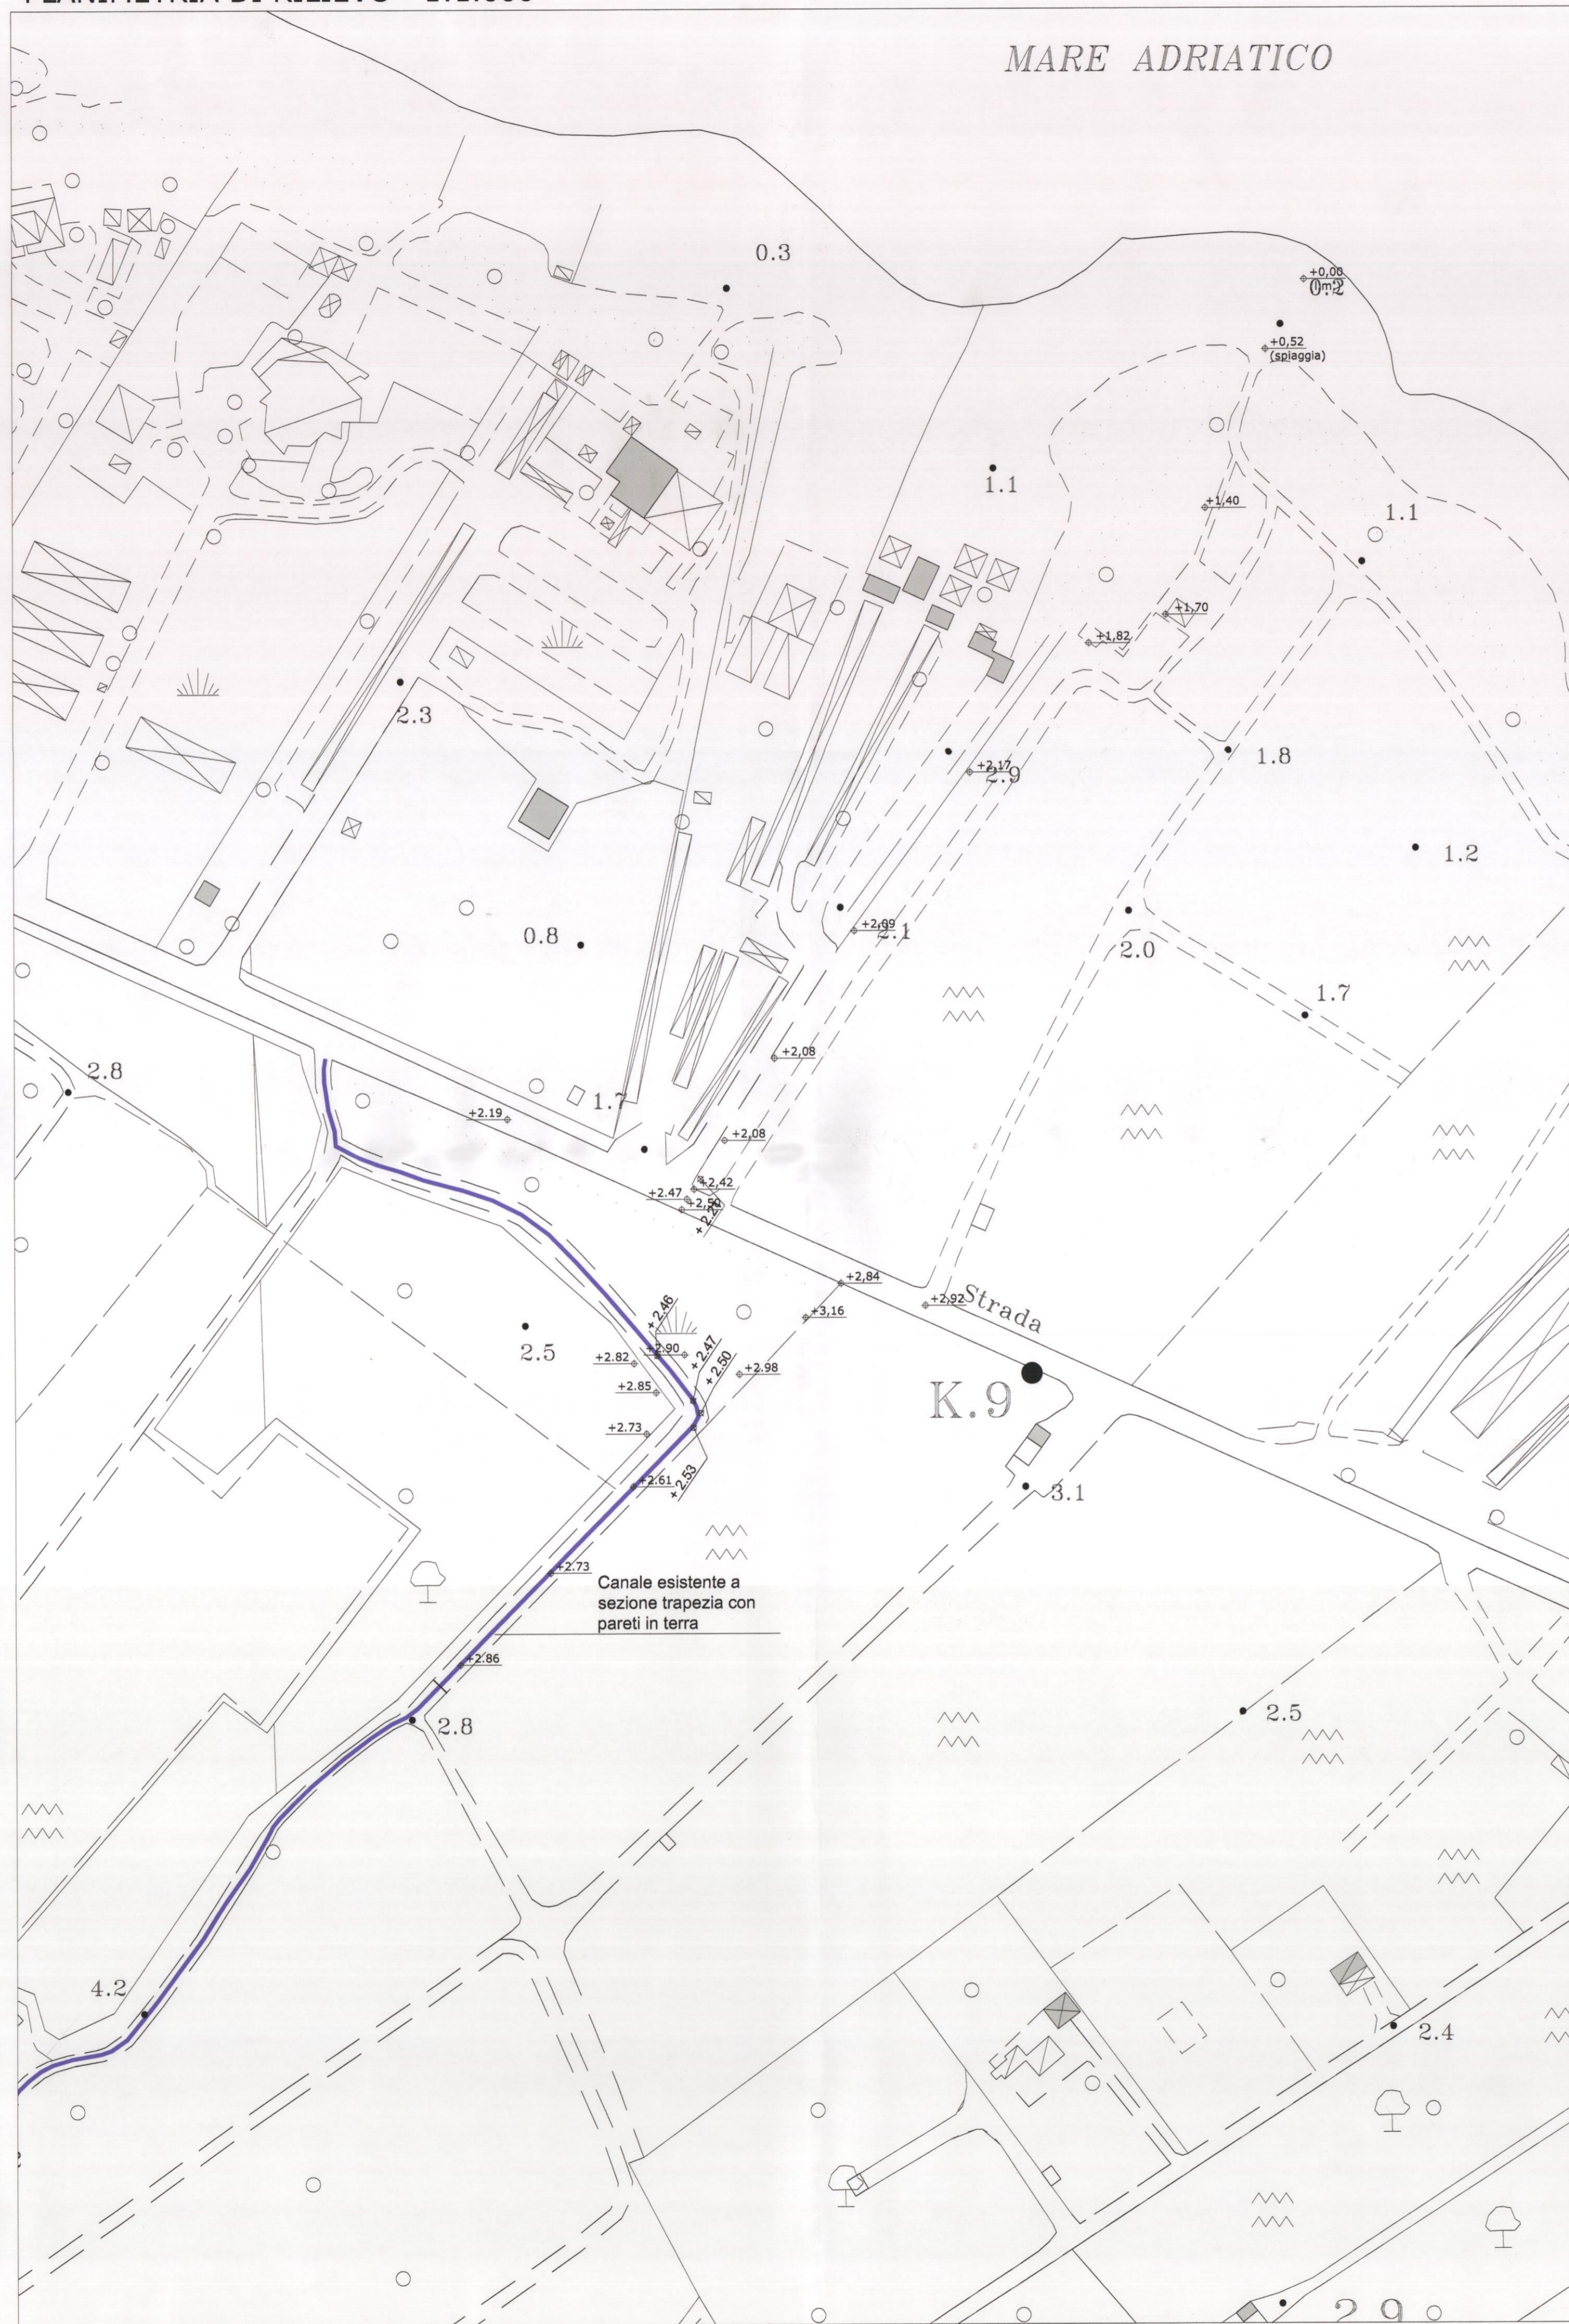

PLANIMETRIA DI PROGETTO - 1:1.000

