

COMUNE DI MONOPOLI
Provincia di Bari

P.U.E. denominato "Ata 1.2"
compreso tra via Aldo Moro e
Via Marina del Mondo

ELABORATI DI PROGETTO

Planimetria delle opere sulle quali sono riportati
il tracciato ed il loro dimensionamento

COMMITENZE

Colucci Vitantonio

Limm s.r.l.

Ielso s.r.l.

Longo Consiglia
Lapertosa Lorenza
Brunetti Anna Domenica
(anche in nome dei soci Longo Antonio, Elbenora e Maria)

PROGETTISTA

Ing. Luigi Sorino


COLLABORATORE

Dr. Francesco Sorino

Tavola
4.4

Data: maggio 2015
Scala: 1 : 1000

studio tecnico **Ing. Luigi SORINO**
Via Ten. Vitti, 106 - Monopoli (BA) - tel. 0809306290
studiotecnicosorino@gmail.com - lingsorino@tiscali.net

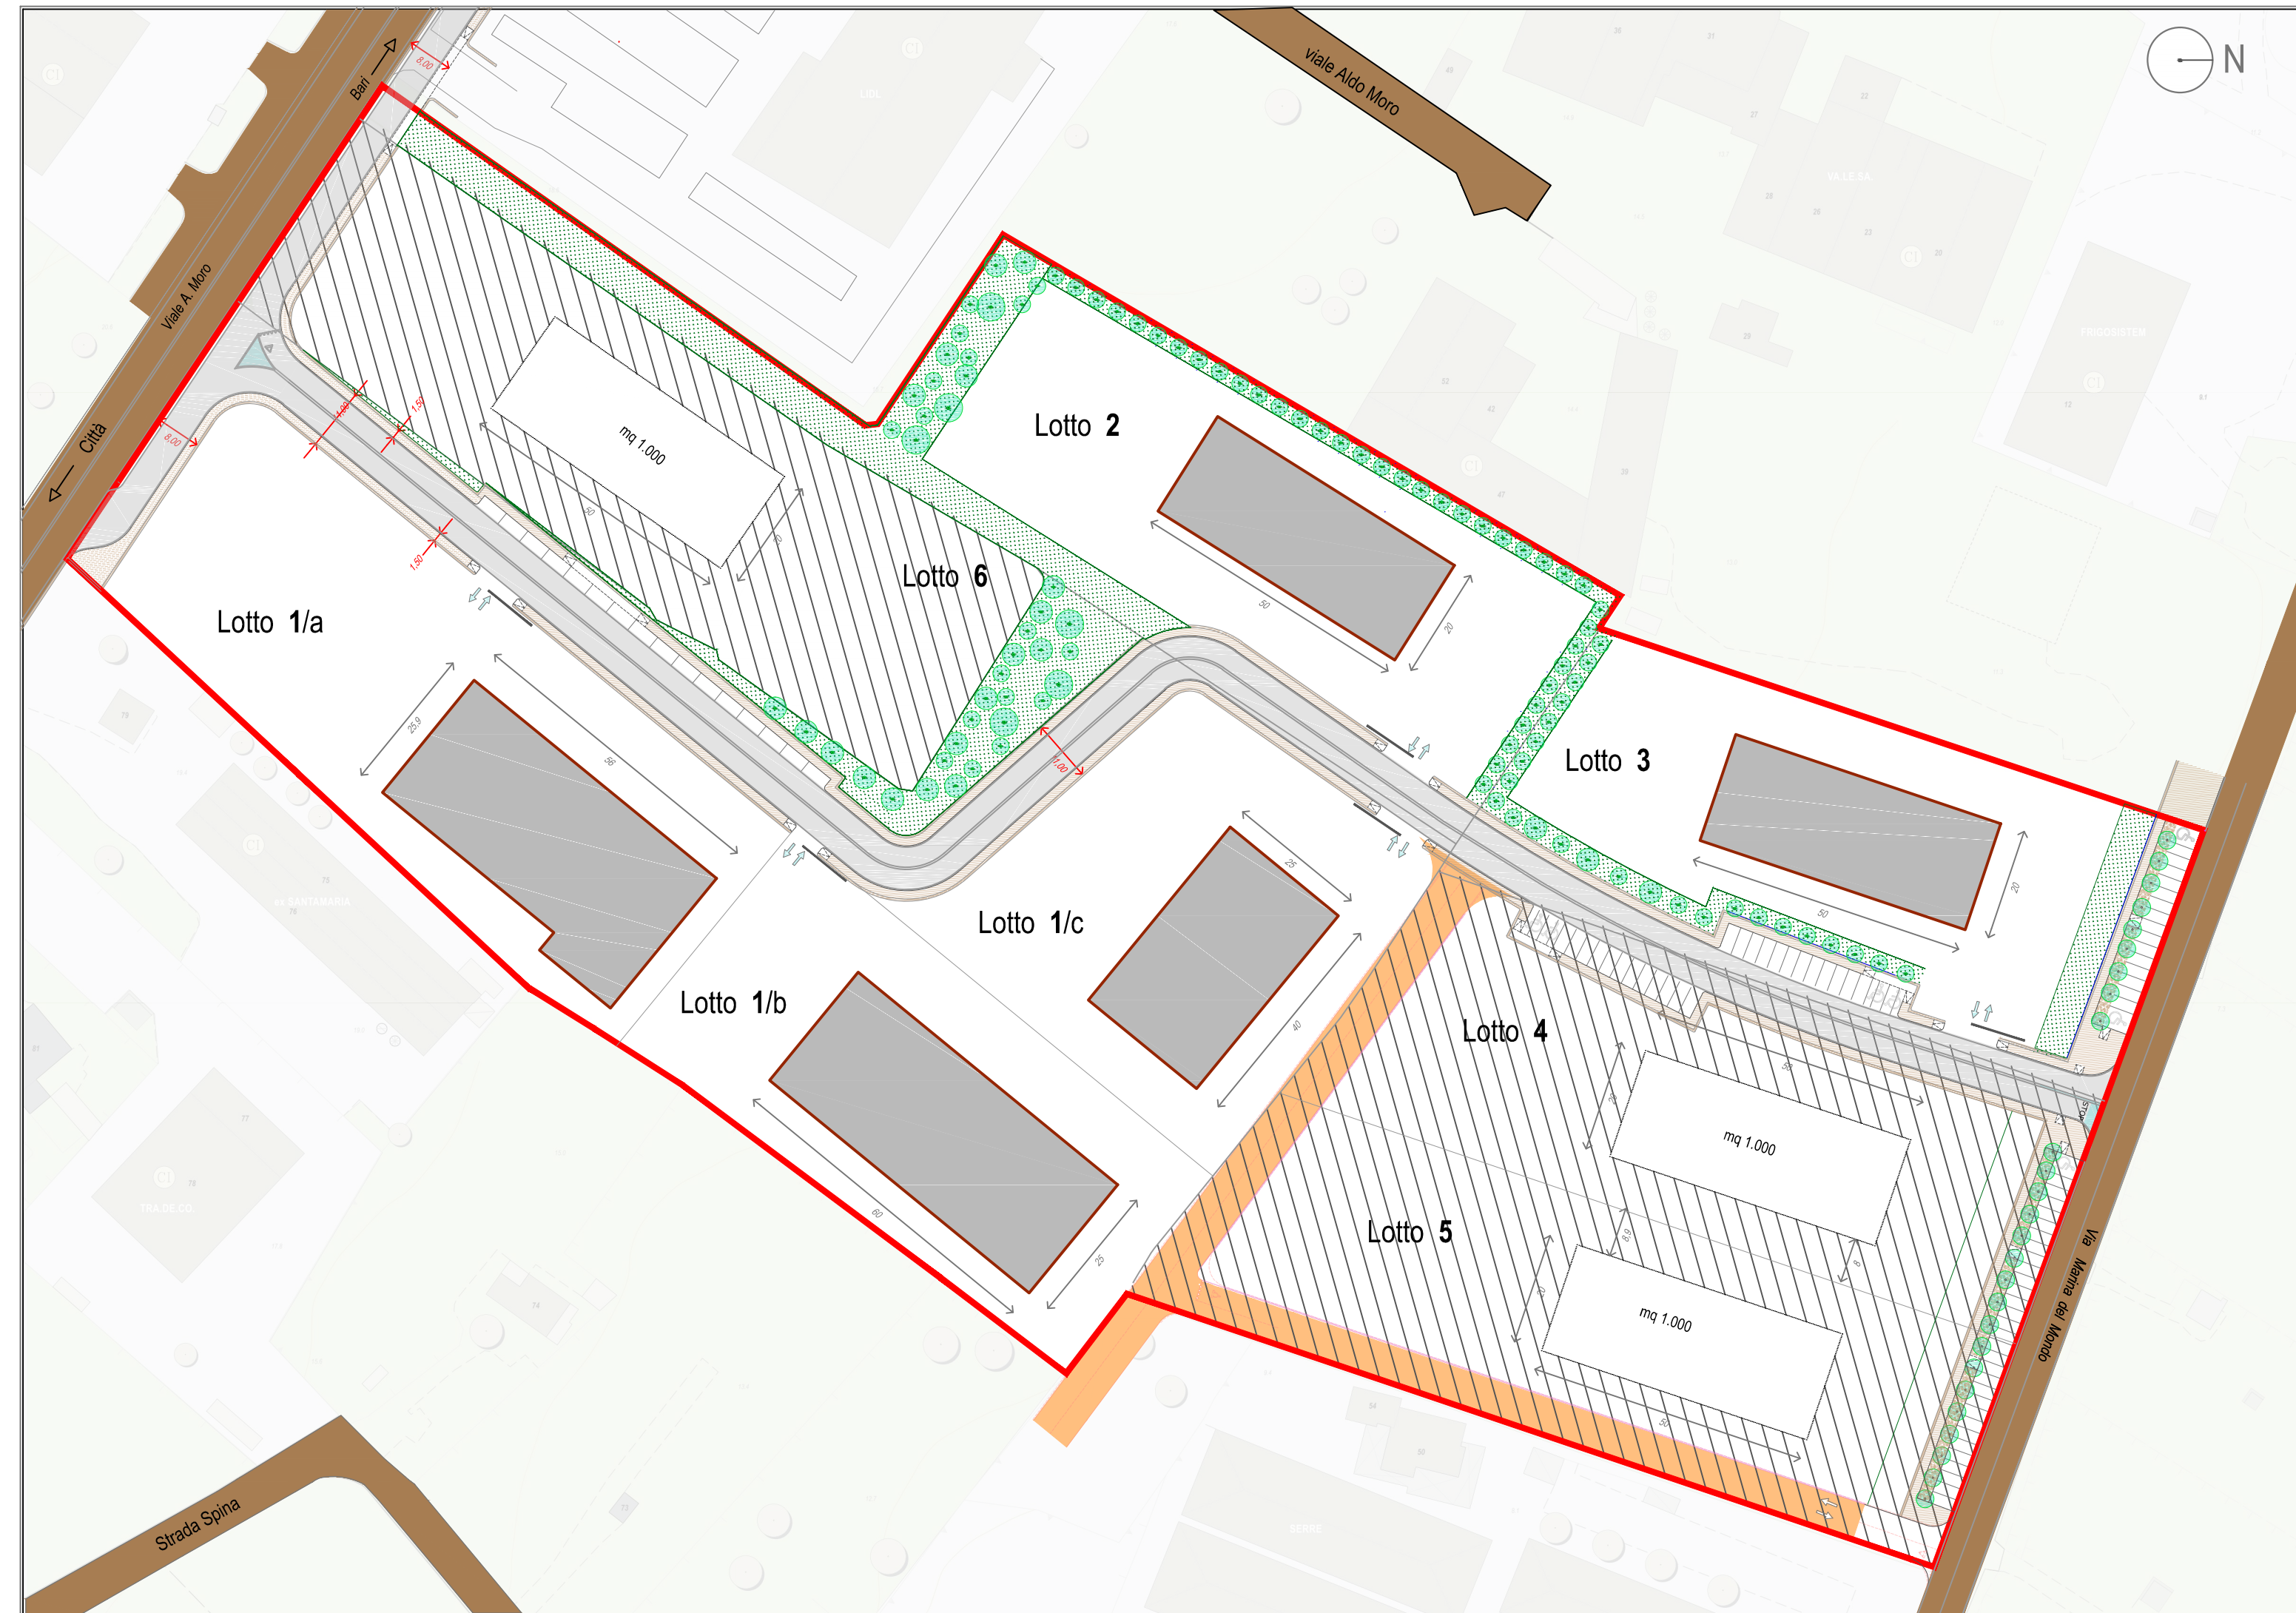

LEGENDA

- strade **esistenti**
- strade **di progetto**
- ipotesi di strade nei lotti non firmatari
- marciapiedi **di progetto**
- verde **esistente**
- verde **di progetto**
- parcheggi **di progetto**
- alberature **di progetto**
- edificio **di progetto**
- ditte non firmatarie (lotti rientranti nel comparto " Ata 1.2 ")