

**COMUNE DI MONOPOLI**  
Provincia di Bari

**COMMITENZE**

Colucci Vitantonio

Limm s.r.l.

Ielso s.r.l.

Longo Consiglia  
Lapertosa Lorenza  
Brunetti Anna Domenica

(anche in nome dei suoi figli Longo Antonio, Eleonora e Maria)

**PROGETTISTA**

Ing. Luigi Sorino

**COLLABORATORE**

Dr. Francesco Sorino

**Tavola**  
**4.2.3**

**P.U.E. denominato "Ata 1.2"**  
compreso tra via Aldo Moro e  
Via Marina del Mondo

**ELABORATI DI PROGETTO**


planimetria delle destinazioni d'uso del  
PUE con individuazione delle aree per opere di  
urbanizzazione primaria, delle opere destinate a  
servizi/standards e delle aree edificabili

sistema delle accessibilità carrabile, ciclabile e  
pedonale alle attrezzature, agli spazi pubblici e  
di uso pubblico, al verde e alle funzioni delle  
aree edificabili

Data: maggio 2015

Scala: 1 : 1.000

studio tecnico **Ing. Luigi SORINO**  
Via Ten. Vitti, 106 - Monopoli (BA) - tel. 0809306290  
studiotecnicosorino@gmail.com / ingsorino@bscalinet.it

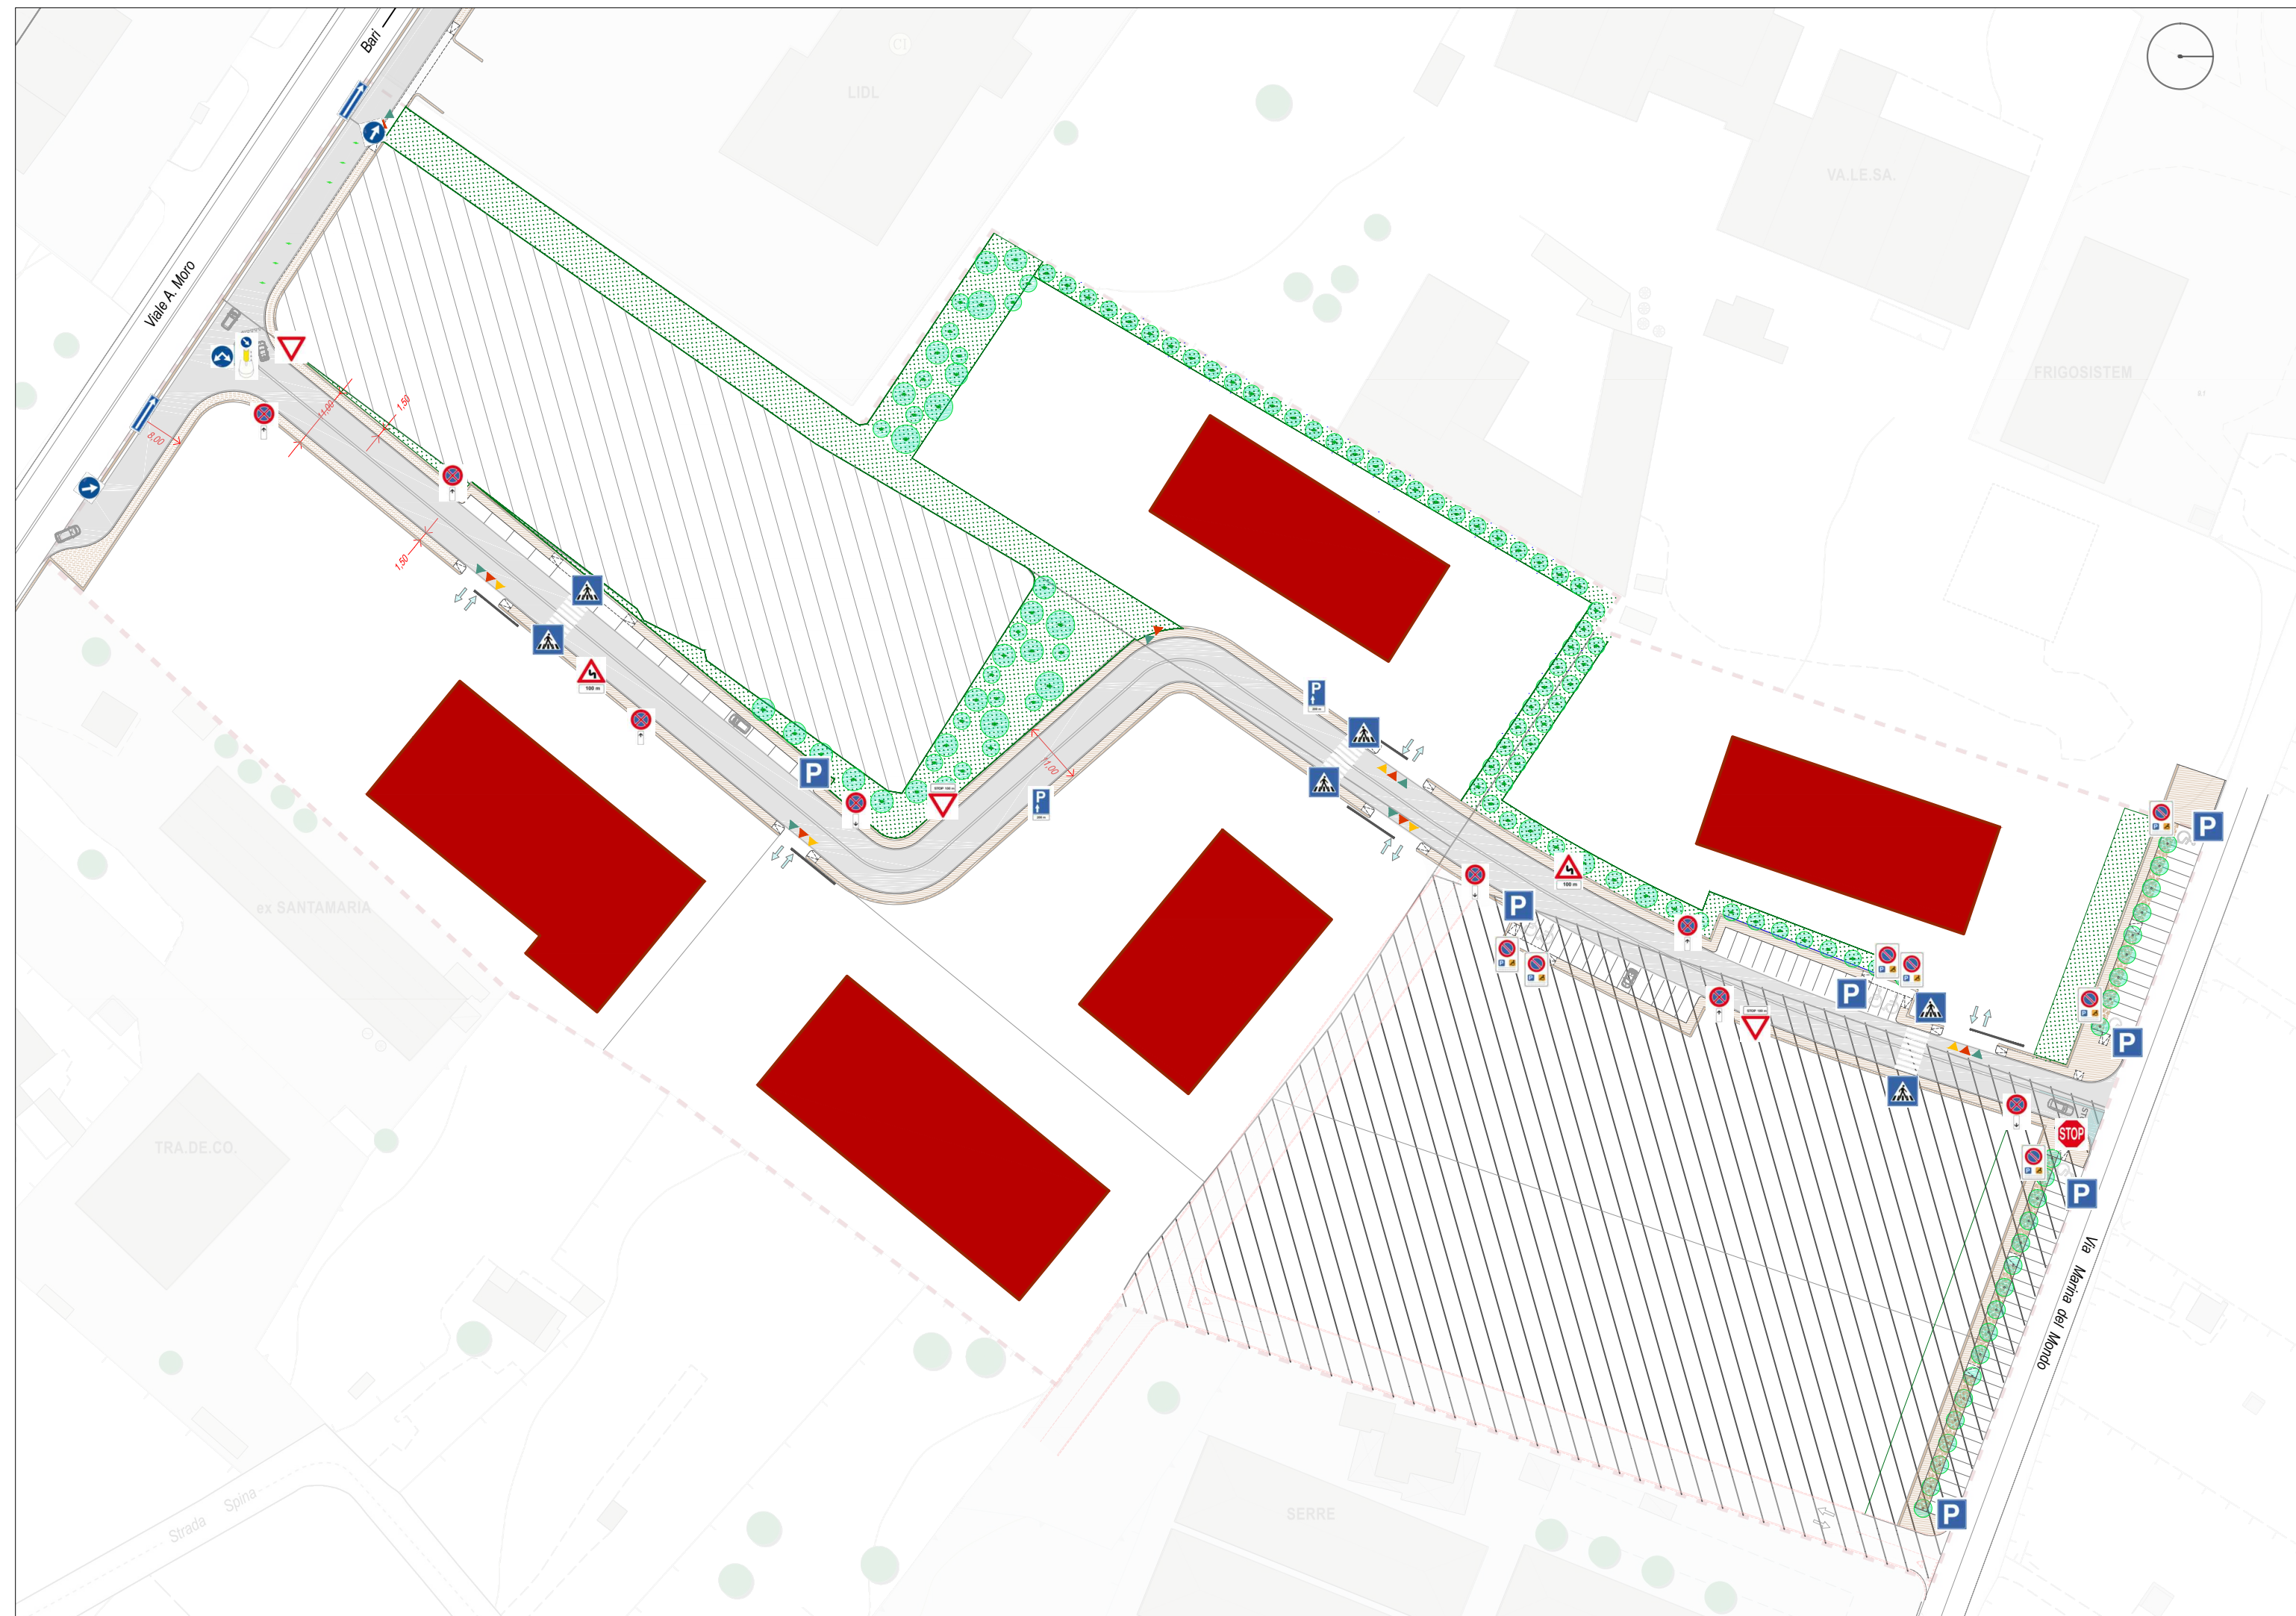

**LEGENDA**

perimetro PUE

accesso carrabile

accesso ciclabile

accesso pedonale

edifici esistenti

alberature esistenti

edifici industriali / commerciali di progetto

verde di progetto

alberature di progetto