

COMUNE DI MONOPOLI
Provincia di Bari

P.U.E. denominato "AtA 1.2"
compreso tra via Aldo Moro e
Via Marina del Mondo

ELABORATI DI ANALISI

Rilievo degli aspetti infrastrutturali delle aree interessate dal PUE e del loro intorno significativo

- analisi della viabilità
- analisi delle reti tecnologiche e degli impianti
- analisi delle urbanizzazioni primarie e secondarie esistenti

COMMITENZE

Colucci Vitantonio

Limm s.r.l.

Ielso s.r.l.

Longo Consiglia

Brunetti Anna Domenica

(anche in nome dei suoi figli Longo Antonio, Eleonora e Maria)

PROGETTISTA

Ing. Luigi Sorino

COLLABORATORE


Dr. Francesco Sorino

Tavola
1.8

Data: maggio 2015

Scala: 1 : 1.000

studio tecnico Ing. Luigi **SORINO**
Via Ten. Vitt. 106 - Monopoli (BA) - tel. 0808306290
studiotecnicosorino@gmail.com - lngsorino@tiscalinet.it

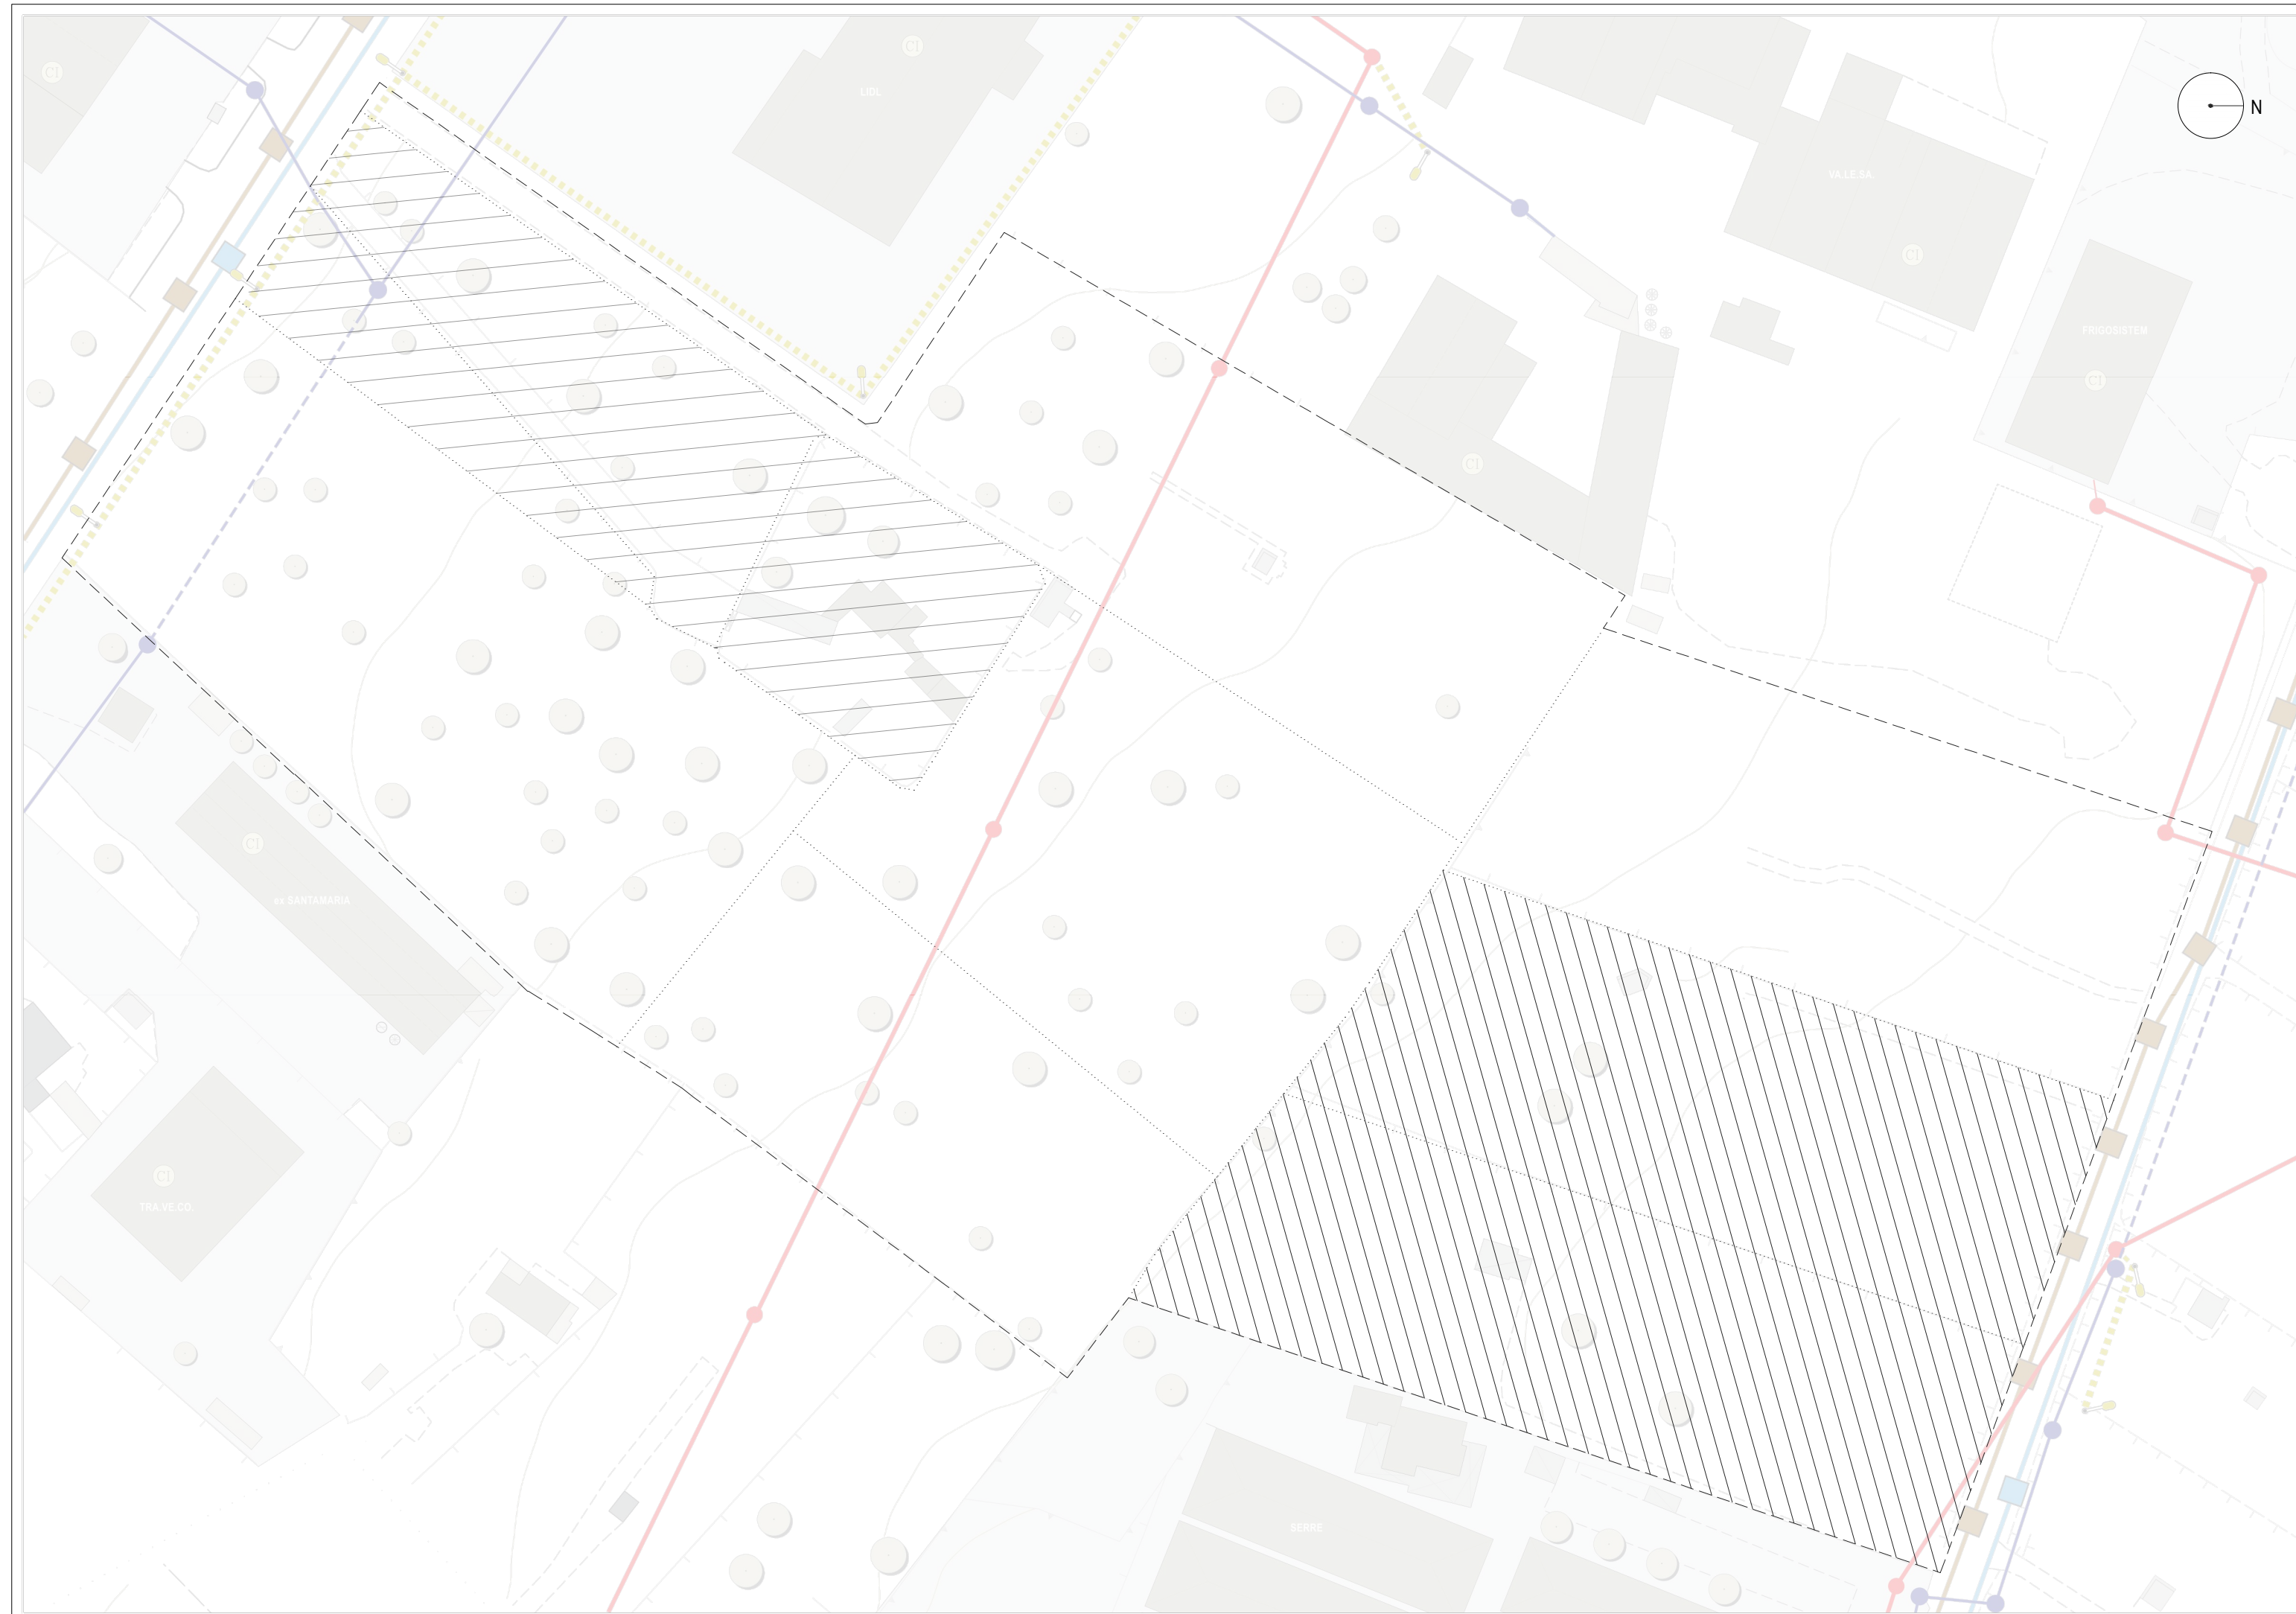

LEGENDA

- pozzetto di A.Q.P. **esistente**
- rete di A.Q.P. **esistente**
- pozzetto fognante **esistente**
- rete fognante **esistente**
- 🔦 palo della Pubblica Illuminazione **esistente**
- rete di Pubblica Illuminazione **esistente**
- palo della rete elettrica a media tensione **esistente**
- rete elettrica **esistente**
- palo della rete telefonica **esistente**
- rete telefonica **esistente**
- perimetro PUE
- ⋯ confini catastali
- ▨ ditte non firmatarie (lotti rientranti nel comparto " AtA 1.2 ")
- ▧ lotto saturo