

COMUNE DI MONOPOLI
Provincia di Bari

P.U.E. denominato "AtA 1.2"
compreso tra via Aldo Moro e
Via Marina del Mondo

COMMITTENZE

Colucci Vitantonio
Limm s.r.l.
Ielso s.r.l.
Longo Consiglia
Lapertosa Lorenza
Brunetti Anna Domenica

PROGETTISTA

Ing. Luigi Sorino

COLLABORATORE

Dr. Francesco Sorino

ELABORATI DI PROGETTO


Progetto delle opere di urbanizzazione primaria
con indicazione dei punti di allaccio delle reti di
progetto a quelle esistenti

- rete telefonica

Data: maggio 2015
Scala: 1 : 1000

studio tecnico Ing. Luigi SORINO
Via Ten. Vitti, 108 - Monopoli (BA) - tel. 0809306290
studiotecnicosorino@gmail.com - ingsorino@tiscali.net

Tavola
4.6.4

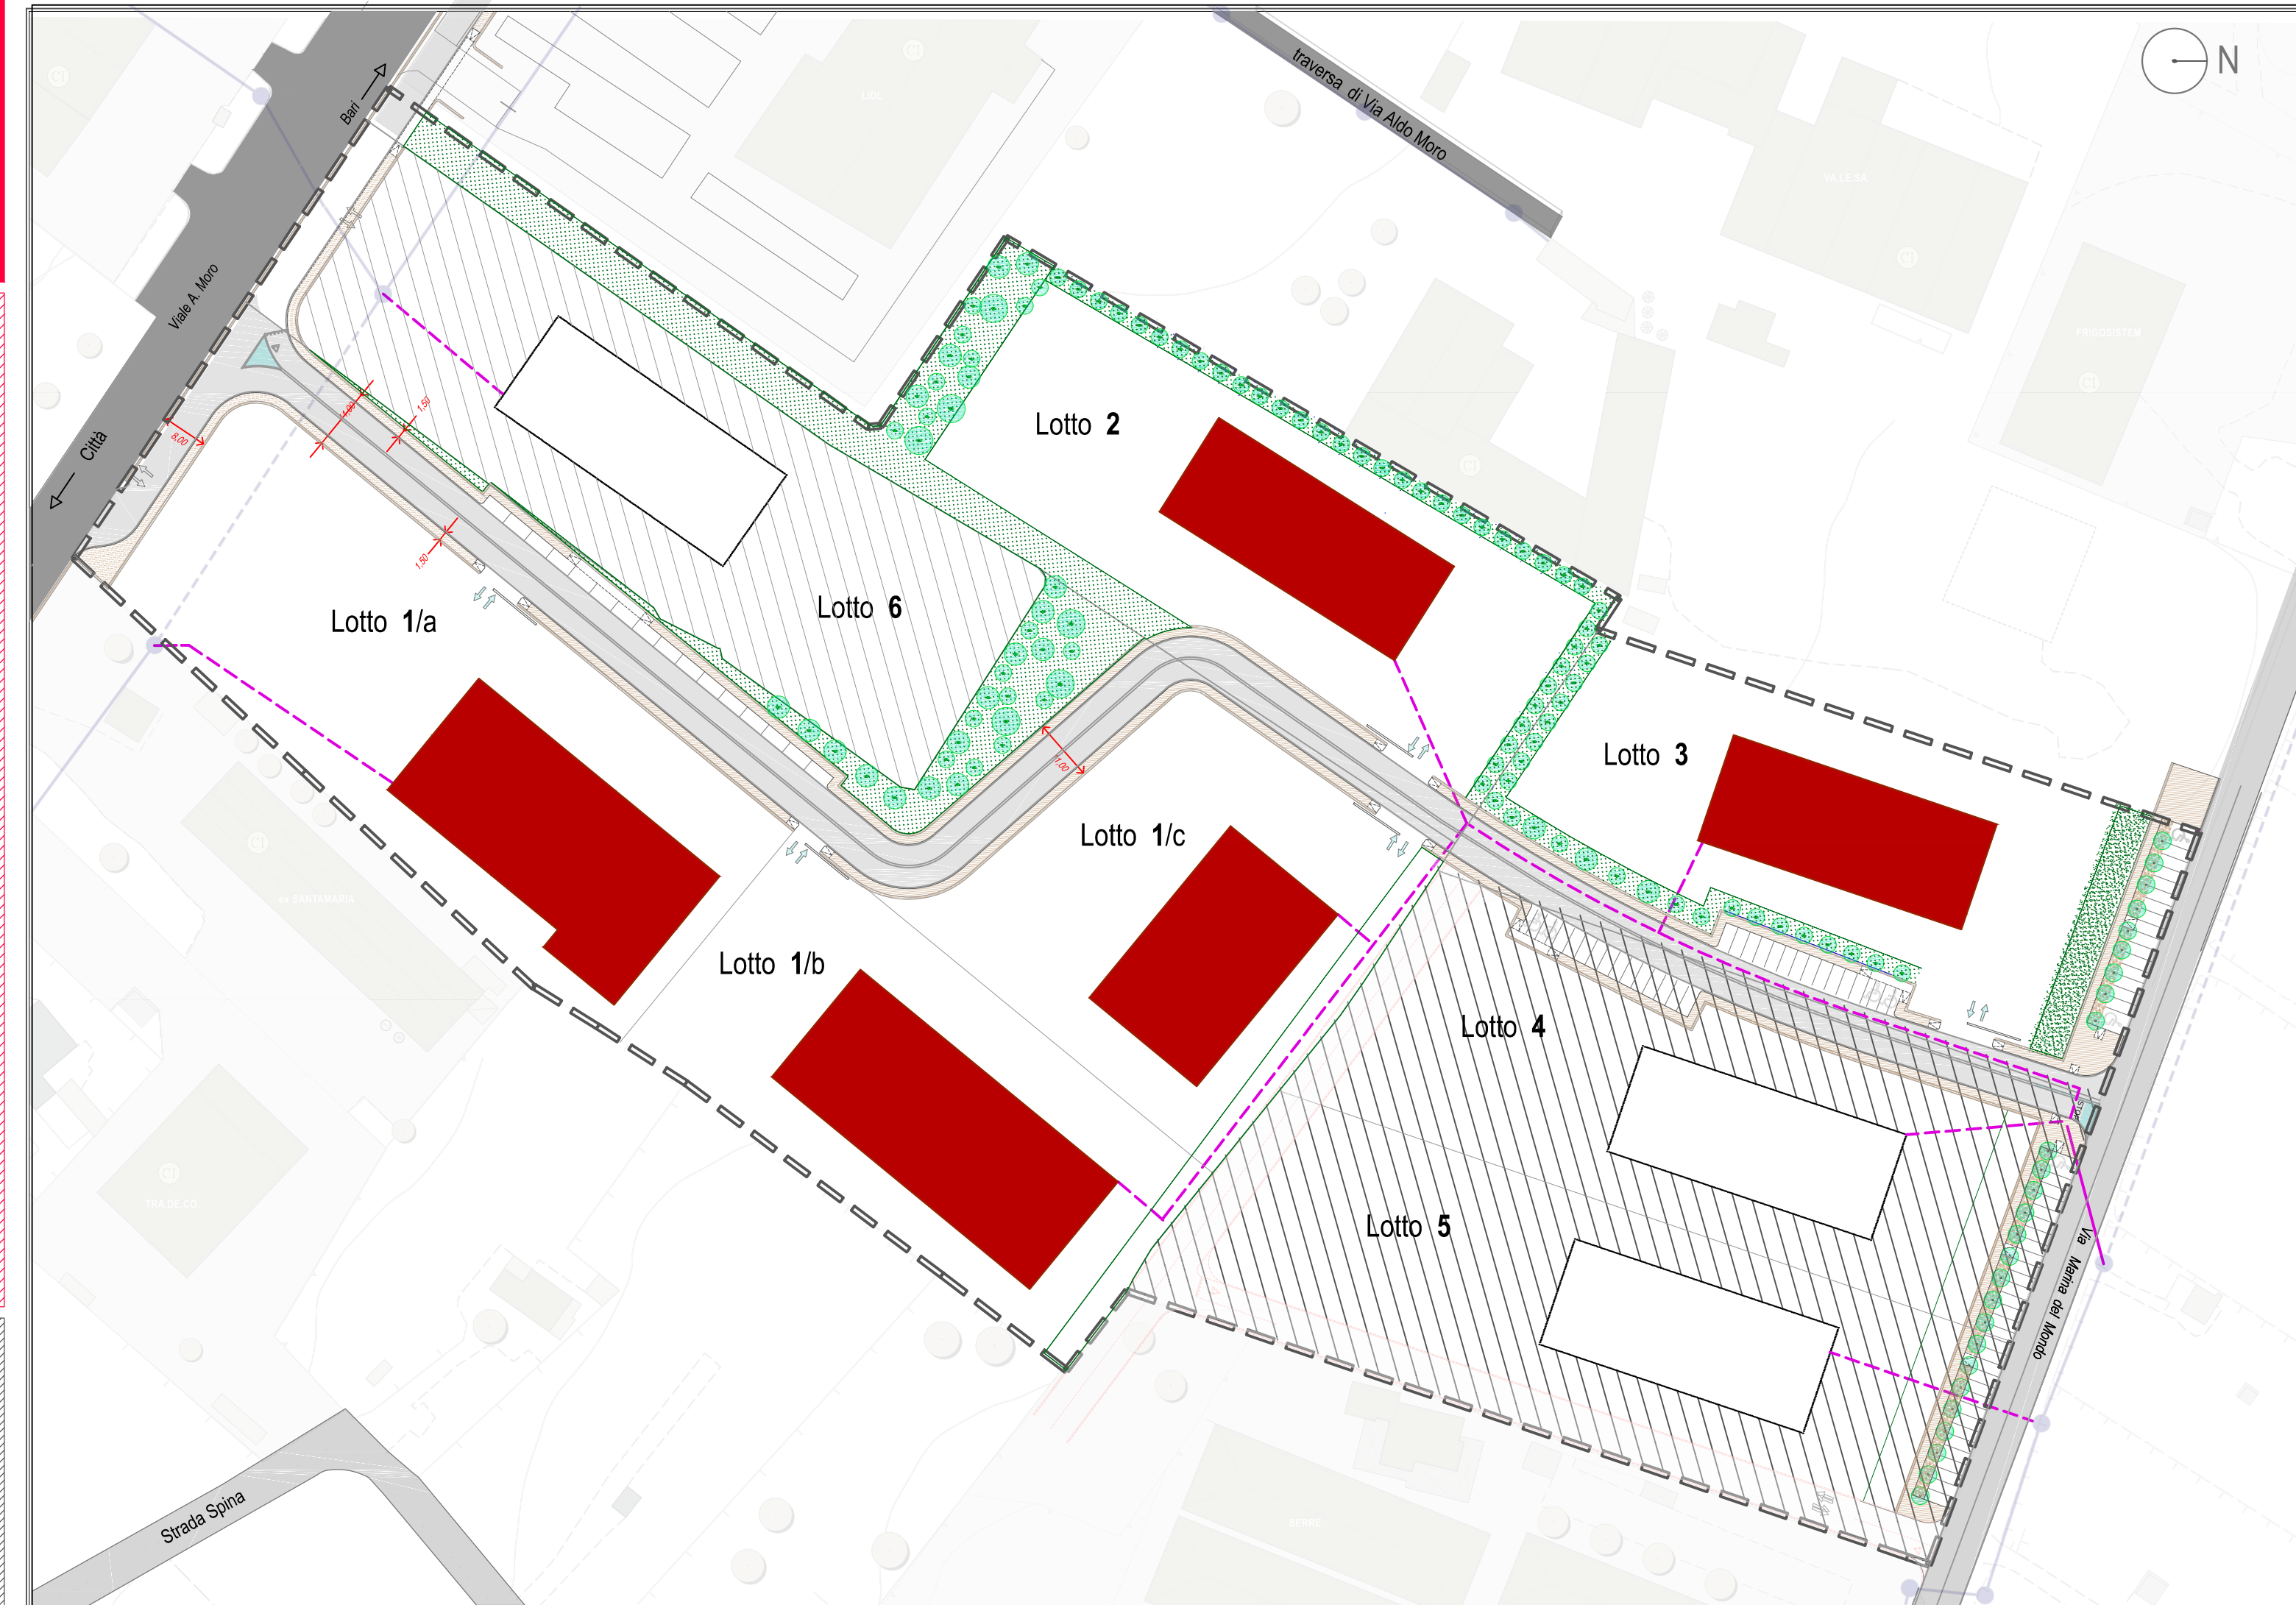

Progetto delle opere di urbanizzazione primarie :
RETE TELEFONICA

LEGENDA

- palo della rete telefonica di progetto
- - - rete telefonica interrata di progetto
- rete telefonica di progetto
- palo della rete telefonica esistente
- rete telefonica esistente
- - - perimetro PUE
- ▨ ditte non firmatarie (lotti rientranti nel comparto "AtA 1.2")
- edifici

PARTICOLARE POZZETTO DI DERIVAZIONE TELEFONICA

