CITTA' DI MONOPOLI

Area metropolitana di Bari

PIANO REGOLATORE DI ILLUMINAZIONE COMUNALE (P.R.I.C.)

TITOLO TAVOLA

RIASSETTO DEL TERRITORIO: SOSTEGNI E APPARECCHI DI ILLUMINAZIONE

TAVOLA n.	CAPITOLO n.	SCALA
2.04.02	02	1:10.000
REVISIONE	DESCRIZIONE	DATA
Revisione 0	Prima emissione	15/01/2015

P3 INGEGNERIA s.r.l.
Via: S.O. dir Lagg. 36
70013 Castellana Grotte - BA
Ing. Vito NITTI

Firmato da:
Vito Nitti
Motivo:

Data: 20/03/2015 20:50:44

Sindaco	Dirigente	R.U.P.
Ing. Emilio ROMANI	Area Organizzativa Tecnica LL.PP. **Ing. Pompeo COLACICCO**	**Geom. Massimo QUARANTA**

CENTRO ABITATO E CONTRADE

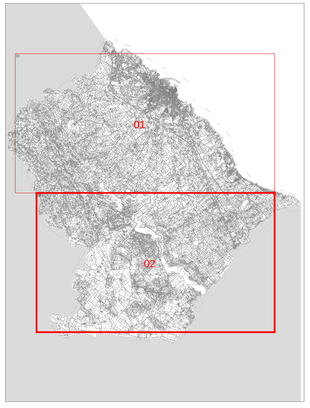

- Nuovo Codice della Strada (d.lgs. n.285 del 30 aprile 1992 e s.m.i.)
- 'Norme funzionali e geometriche per la costruzione delle strade' (Decreto del Ministero delle Infrastrutture e dei Trasporti n°6792 del5 novembre 2001)
- 'Illuminazione stradale. Selezione delle categorie illuminotecniche.' (Norma UNI 11248)

TIPOLOGIA APPARECCHI DI ILLUMINAZIONE

SIMBOLO	DESCRIZIONE
	APPARECCHI DI PALO Ottica stradale con applicazione stradali tradizionale a lampada a vapore di mercurio ad alta pressione Corpo realizzato in pressofusione di alluminio Grado di protezione minimo IP44 Vetro piano di protezione in vetro temperato Classe di isolamento elettrico Apparecchio predisposto per la telecontrollo Apparecchi parzialmente senza cablaggio Rendimento minimo del 75% a regime Classificazione CE 1529/95 Conforme alle norme UNI 10819
STILE CITTADINO	STILE CITTADINO ARMATURA ARMATURA ALTA PRESSIONE SODIO
	APPARECCHI DI PALO Ottica stradale con applicazioni stradali tradizionale a lampada a vapore di mercurio ad alta pressione Corpo realizzato in pressofusione di alluminio Grado di protezione minimo IP44 Vetro piano di protezione in vetro temperato Classe di isolamento elettrico Apparecchio predisposto per la telecontrollo Apparecchi parzialmente senza cablaggio Rendimento minimo del 75% a regime Classificazione CE 1529/95 Conforme alle norme UNI 10819 Utilizzo su strade di rilevanza storica
	APPARECCHI DECORATIVI DI PALO Ottica stradale, ornamentale, semi-ornamentale, volutamente tradizionale a lampada a vapore di mercurio ad alta pressione Corpo realizzato in pressofusione di alluminio Grado di protezione minimo IP44 Vetro piano di protezione in vetro temperato Classe di isolamento elettrico Apparecchio predisposto per la telecontrollo Apparecchi parzialmente senza cablaggio Rendimento minimo del 75% a regime Classificazione CE 1529/95 Conforme alle norme UNI 10819 Utilizzo su strade di rilevanza storica
ARMATURA ALTA PRESSIONE SODIO	ARMATURA ALTA PRESSIONE SODIO

Il collegamento delle linee ai pali ornamentali avviene mediante una cassetta ubicata ad un'altezza di circa 1 metro, dotata di morsetti e di fusibili a tutti i poli che salvaguardano, in caso di rottura di un palo, la parte di linea a valle del palo stesso. Le cassette sono dotate di fusibili a cartuccia tipo DIN 43620 UNI 6217 e di morsetti della dimensione adeguata a consentire l'uscita della lunghezza di cavo in rame o fase sfilabile.
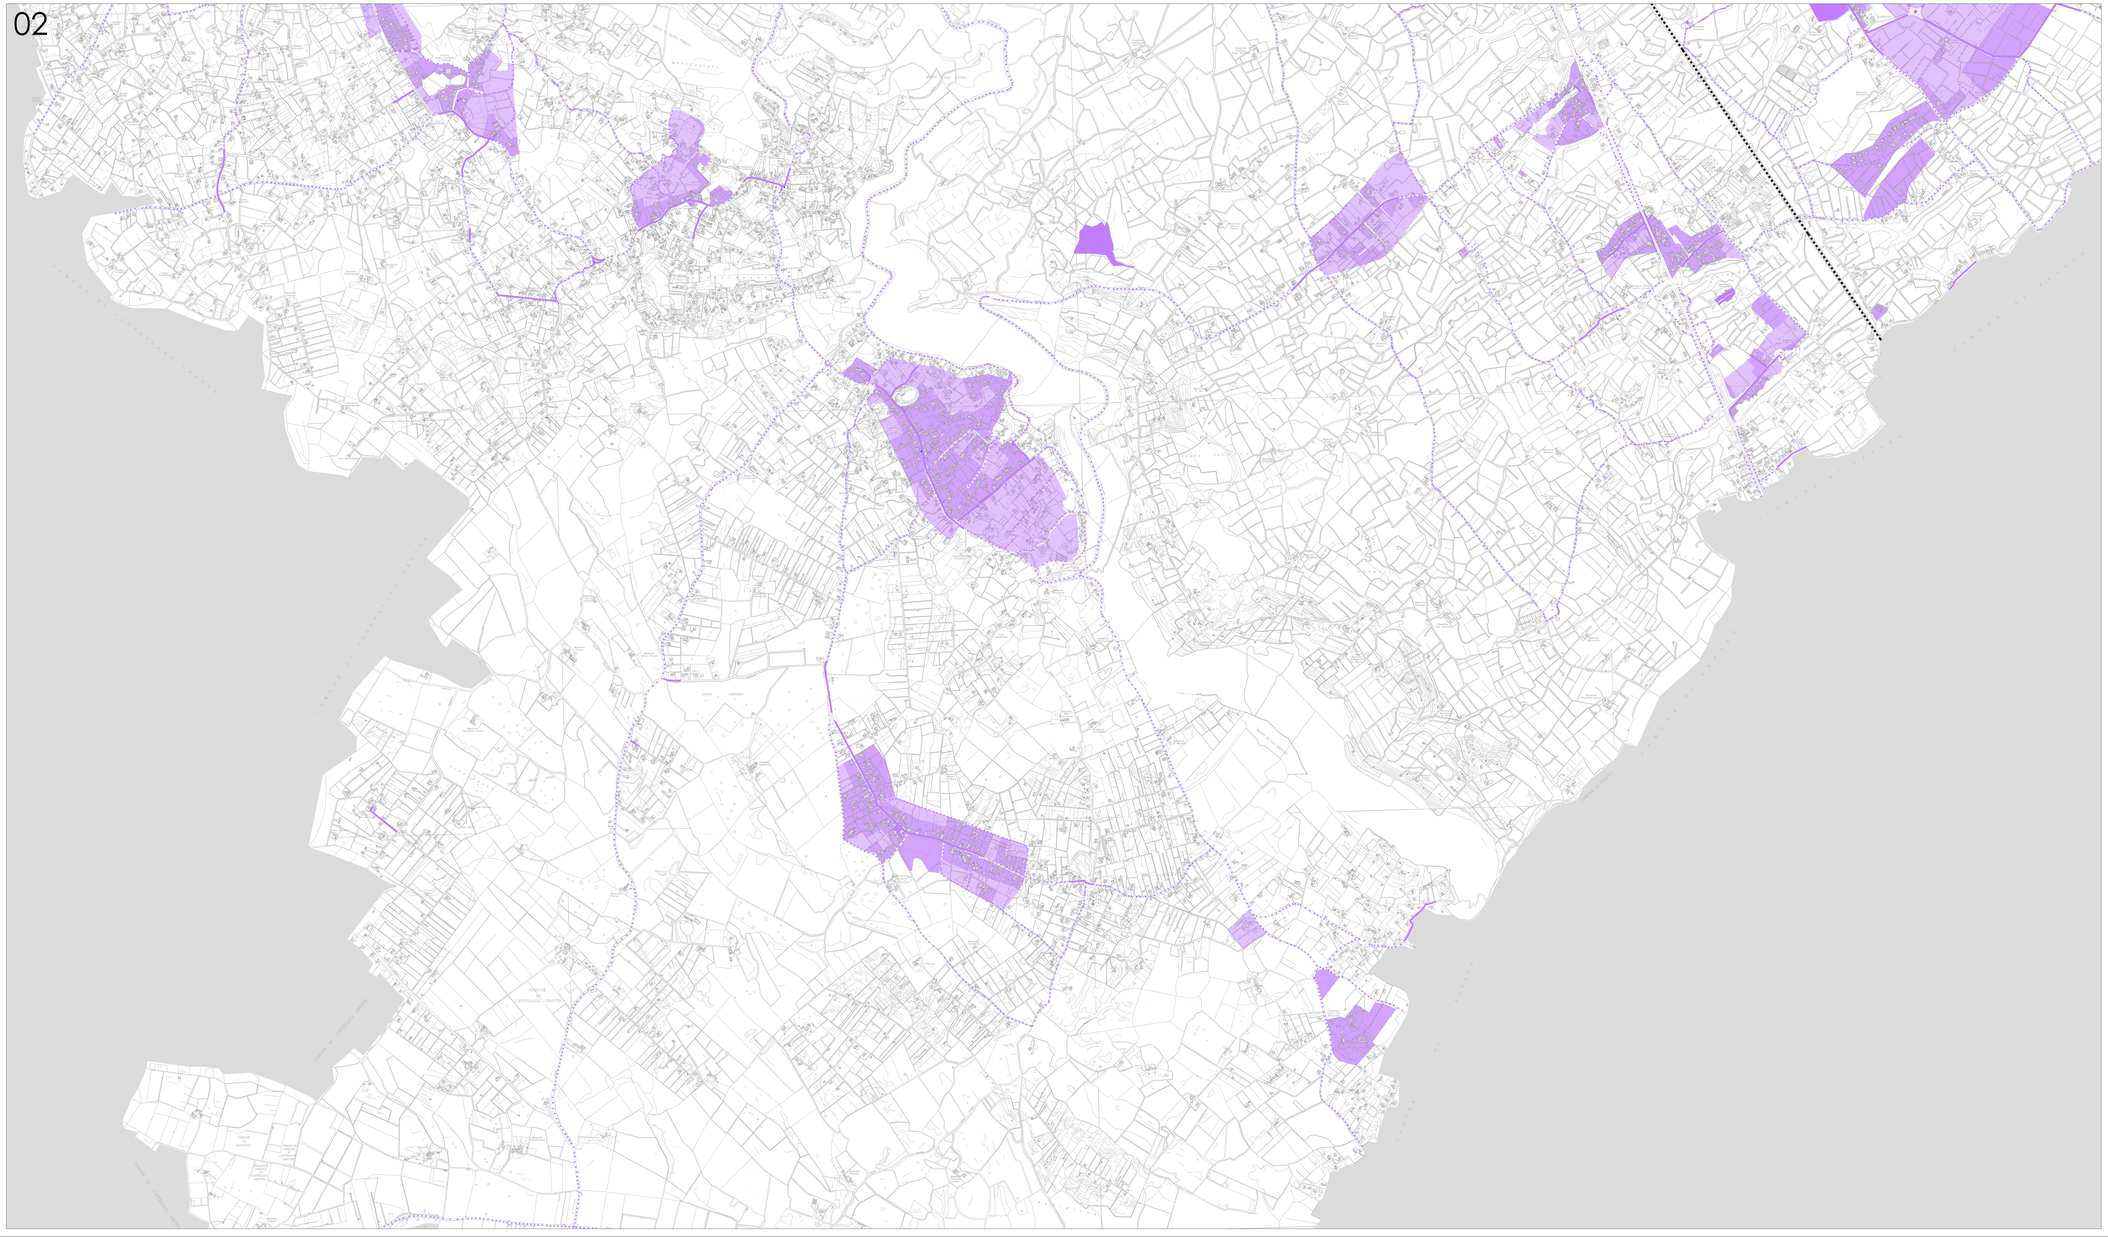
	APPARECCHI DECORATIVI DI PALO, ARREDO O A SOSPENSIONE IN GIARDINO Ottica stradale con applicazioni stradali tradizionale a lampada a vapore di mercurio ad alta pressione Corpo realizzato in pressofusione di alluminio Grado di protezione minimo IP44 Vetro piano di protezione in vetro temperato Classe di isolamento elettrico Apparecchio predisposto per la telecontrollo Apparecchi parzialmente senza cablaggio Rendimento minimo del 75% a regime Classificazione CE 1529/95 Conforme alle norme UNI 10819
STILE CITTADINO	STILE CITTADINO ARMATURA ARMATURA ALTA PRESSIONE SODIO
	APPARECCHI DECORATIVI DI PALO Ottica stradale, ornamentale, semi-ornamentale, volutamente tradizionale a lampada a vapore di mercurio ad alta pressione Corpo realizzato in pressofusione di alluminio Grado di protezione minimo IP44 Vetro piano di protezione in vetro temperato Classe di isolamento elettrico Apparecchio predisposto per la telecontrollo Apparecchi parzialmente senza cablaggio Rendimento minimo del 75% a regime Classificazione CE 1529/95 Conforme alle norme UNI 10819
STILE CITTADINO	SOFT CITTADINO
	APPARECCHI DECORATIVI DI PALO Ottica stradale con applicazioni stradali tradizionale a lampada a vapore di mercurio ad alta pressione Corpo realizzato in pressofusione di alluminio Grado di protezione minimo IP44 Vetro piano di protezione in vetro temperato Classe di isolamento elettrico Apparecchio predisposto per la telecontrollo Apparecchi parzialmente senza cablaggio Rendimento minimo del 75% a regime Classificazione CE 1529/95 Conforme alle norme UNI 10819
STILE CITTADINO	SOFT CITTADINO
	APPARECCHI DECORATIVI DI ARREDO Ottica stradale con applicazioni stradali tradizionale a lampada a vapore di mercurio ad alta pressione Corpo realizzato in pressofusione di alluminio Grado di protezione minimo IP44 Vetro piano di protezione in vetro temperato Classe di isolamento elettrico Apparecchio predisposto per la telecontrollo Rendimento minimo del 75% a regime Classificazione CE 1529/95 Conforme alle norme UNI 10819
STILE CITTADINO	
PROIETTORE ALTA PRESSIONE SODIO	PROIETTORE ALTA PRESSIONE SODIO Ottica stradale con applicazioni stradali tradizionale a lampada a vapore di mercurio ad alta pressione Corpo realizzato in pressofusione di alluminio Grado di protezione minimo IP44 Vetro piano di protezione in vetro temperato Classe di isolamento elettrico Rendimento minimo del 75% a regime Classificazione CE 1529/95 Conforme alle norme UNI 10819
PROIETTORE ALTA PRESSIONE SODIO	
PROIETTORE ALTA PRESSIONE SODIO	PROIETTORE ALTA PRESSIONE SODIO Ottica stradale con applicazioni stradali tradizionale a lampada a vapore di mercurio ad alta pressione Corpo realizzato in pressofusione di alluminio Grado di protezione minimo IP44 Vetro piano di protezione in vetro temperato Classe di isolamento elettrico Rendimento minimo del 75% a regime Classificazione CE 1529/95 Conforme alle norme UNI 10819
PROIETTORE ALTA PRESSIONE SODIO	
PROIETTORE ALTA PRESSIONE SODIO	PROIETTORE ALTA PRESSIONE SODIO Ottica stradale con applicazioni stradali tradizionale a lampada a vapore di mercurio ad alta pressione Corpo realizzato in pressofusione di alluminio Grado di protezione minimo IP44 Vetro piano di protezione in vetro temperato Classe di isolamento elettrico Rendimento minimo del 75% a regime Classificazione CE 1529/95 Conforme alle norme UNI 10819
SPIAGGIA ALTA	
	PROIETTORE INCLINATO SU CORPO CAVO Ottica stradale con applicazioni stradali tradizionale a lampada a vapore di mercurio ad alta pressione Corpo realizzato in pressofusione di alluminio Grado di protezione minimo IP44 Vetro piano di protezione in vetro temperato Classe di isolamento elettrico Rendimento minimo del 75% a regime Classificazione CE 1529/95 Conforme alle norme UNI 10819
SPIAGGIA BASSA	
	APPARECCHI PER ILLUMINAZIONE TRADIZIONALE ESTERNO Ottica stradale con applicazioni stradali tradizionale a lampada a vapore di mercurio Grado di protezione minimo IP44 Classe di isolamento elettrico
AREA VERDE ATTREZZATA	
	APPARECCHI PER ILLUMINAZIONE TRADIZIONALE ATTREZZATURA PEDONALE Ottica stradale con applicazioni stradali tradizionale a lampada a vapore di mercurio Grado di protezione minimo IP44 Classe di isolamento elettrico
ATTREZZATURA PEDONALE