



Contesti urbani residenziali di nuovo
impianto a bassa densità
Ambito | Urbano | A2

Progettazione
ing. arch. Claudia Piscitelli
ing. arch. Marco Selicato


Consulenza urbanistica
prof. ing. Francesco Selicato

Planimetria di progetto
Superfici bonus per Edilizia Sostenibile
Profili altimetrici

Tav_17

- 1 livello f.t.
- 2 livelli f.t.
- 3 livelli f.t.
- Sul bonus per edilizia sostenibile

Unità minime di intervento	Unità immobiliari linea		Unità immobiliari schiera/singole		u. i. linea bonus		u. i. schiera bonus		Unità immobiliari totali				
	40/45 mq	60/70 mq	140 mq	65/70 mq	80/85 mq	40/45 mq	65/70 mq	80/85 mq	40/45 mq	65/70 mq	100 mq	65/70 mq	80/85 mq
1 - 2 (A)			12	6				2				12	8
6 - 7 (B)	20	16				4			20	20			
3 - 4 - 5 (C)	12	12			7			2	12	12			9
8 - 9 (D)				16				2					18
TOTALE	32	28	12	22	7	4	4	2	32	32	12	26	9

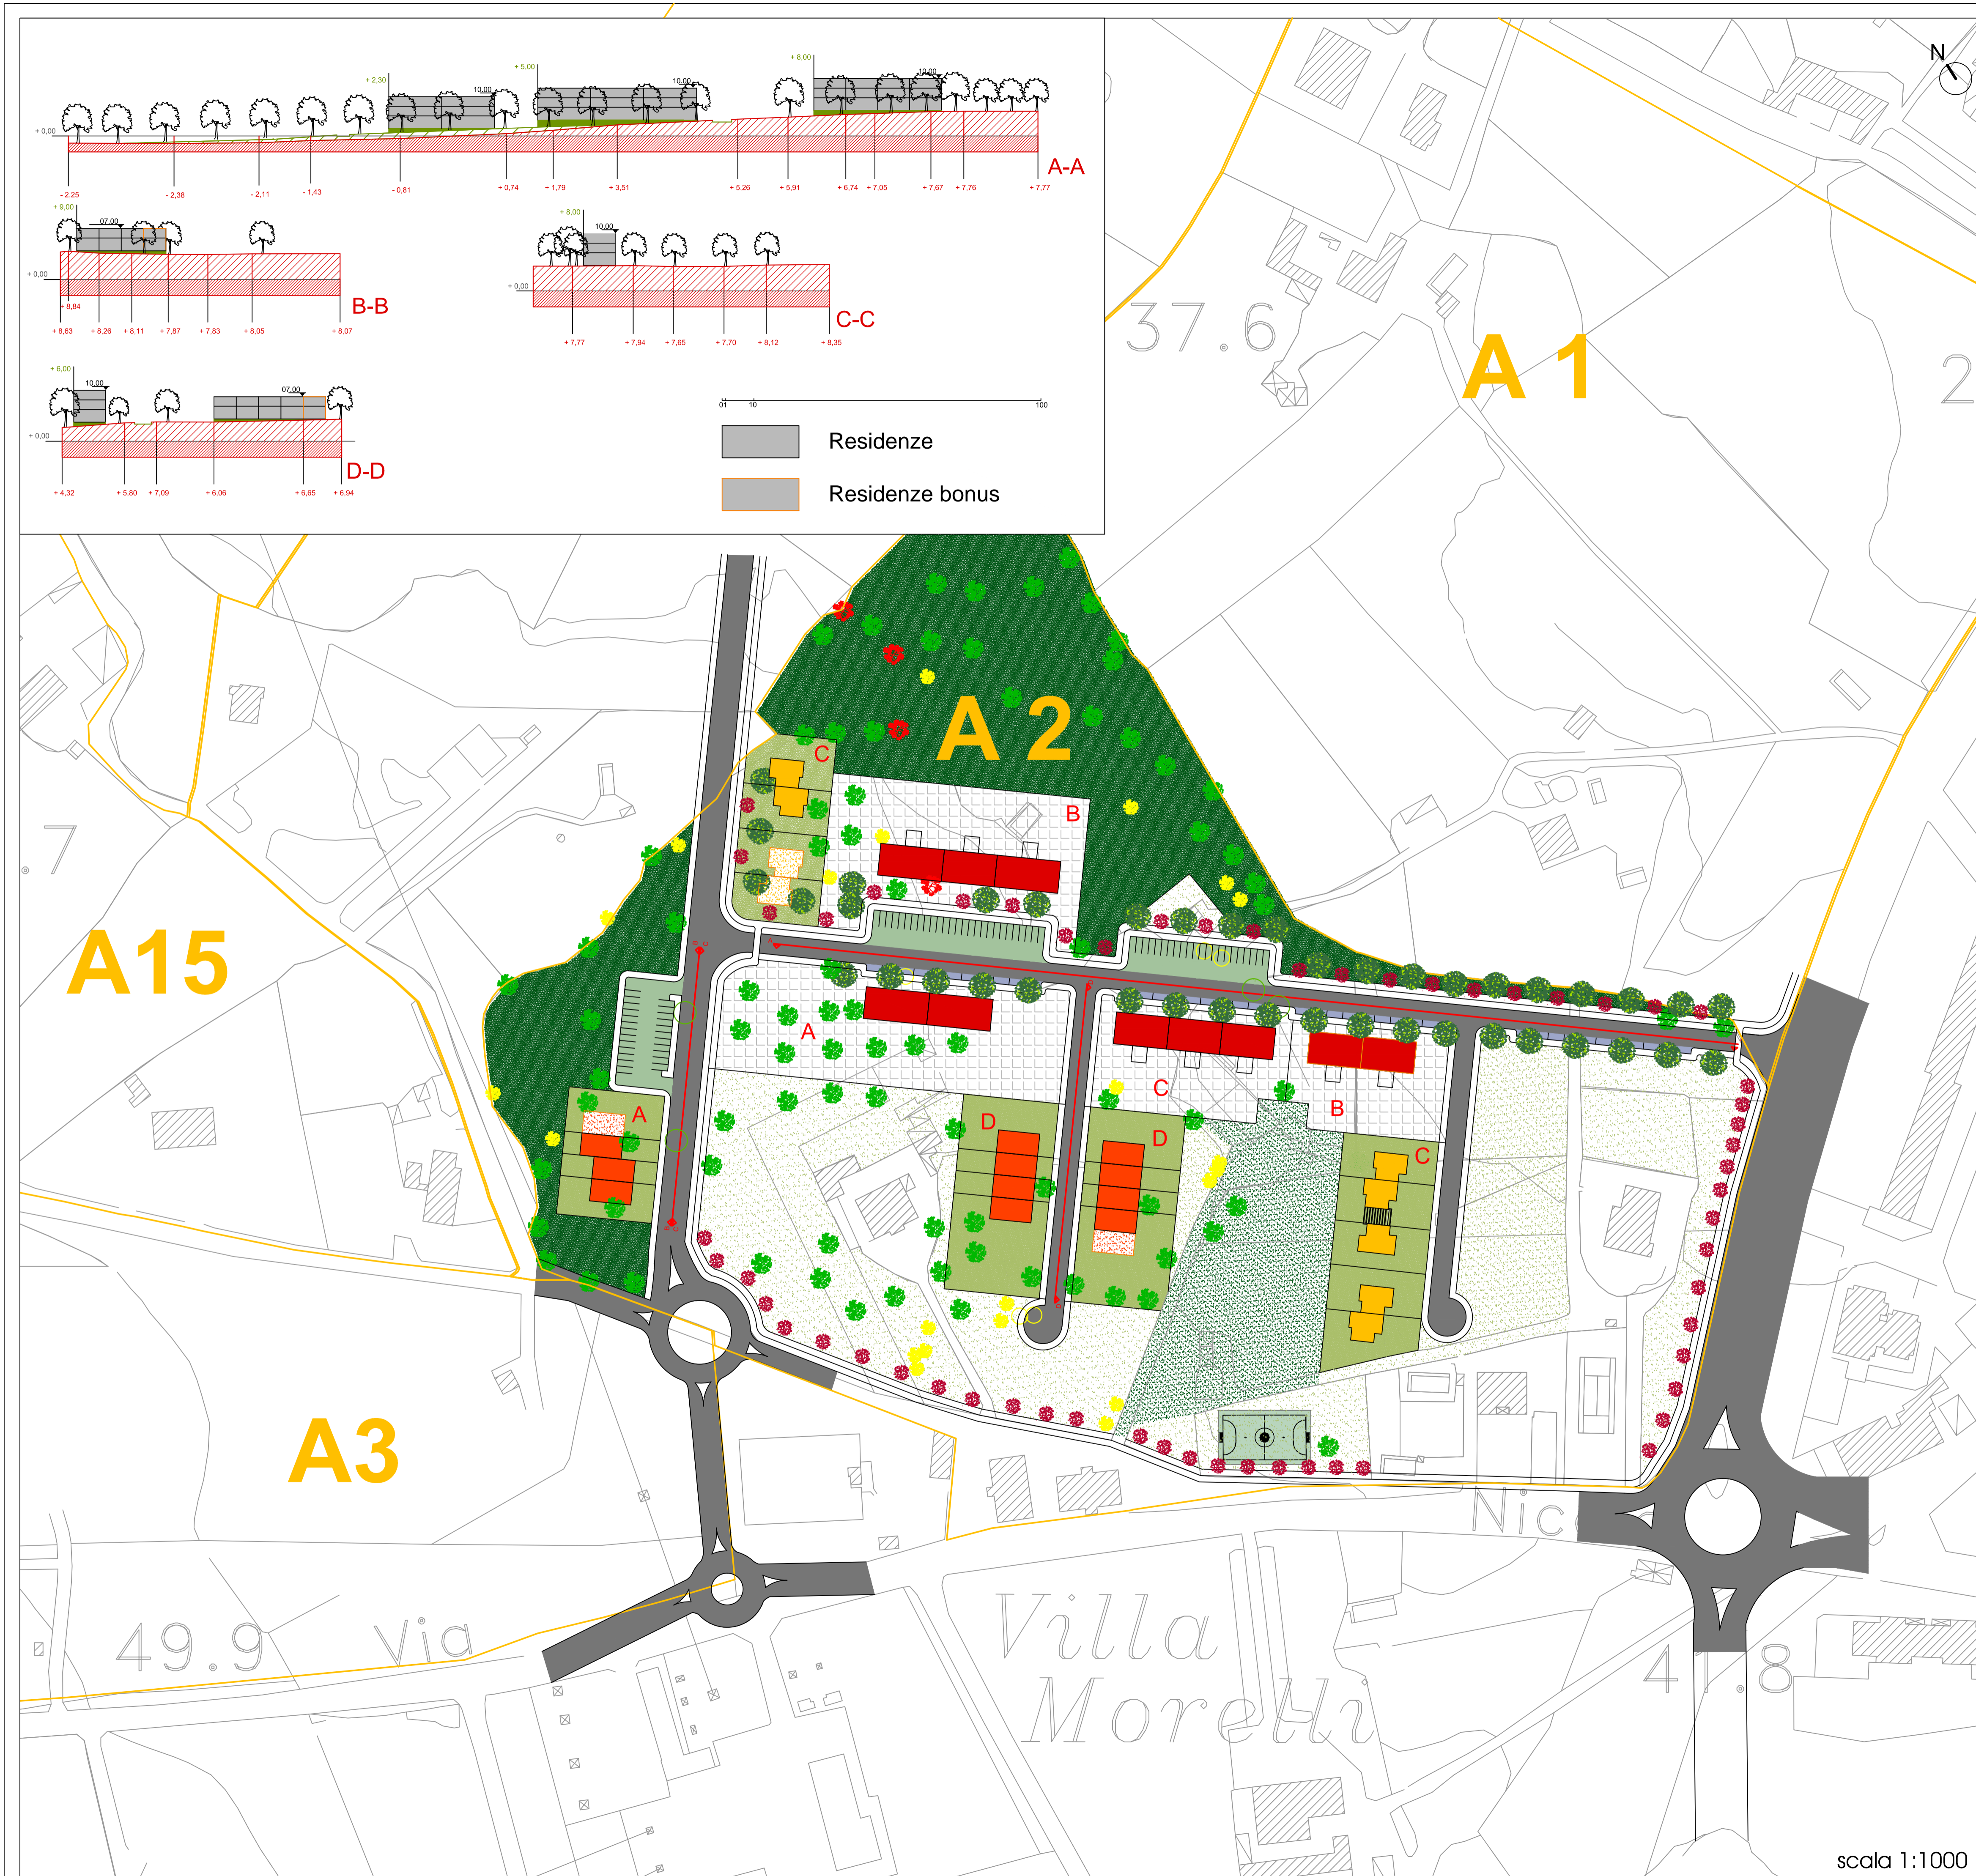

scala 1:1000