progetto

Comune di Monopoli

Provincia di Bari

Piano Urbanistico Esecutivo

per intervento urbanistico preventivo (Art.3.03 PUG/5) con accorpamento di n.2 aree (35A+45A) soggette a contesti residenziali di nuovo impianto per residenza delle contrade (art.24/01-02-03-04/5 Art.22/01-02-03-04-05/P)

localizzazione : contrada Sant'Antonio d'Ascula

proponenti

visti

elaborato

PLANIMETRIA CON INDIVIDUAZIONE DI ALBERATURE DI MEDIO ED ALTO FUSTO ESISTENTI - ANALISI DELL'USO DEL SUOLO E DEL VERDE

pag.n

formato A1

scala 1:500-1:1000

tavola EA.01

revisione	data	descrizione	disegnato	verificato	approvato
000	maggio2010	emissione	geom.nicola	ing.vincenzo	ing.vincenzo

STUDIO PROTEDO - Via Piccole de Gasperi n.19 - 70043 Monopoli - Bari - Tel. 080/9301969 - 328.8306056 - 340.0614752
e-mail: tecnico@studio-protedo.it - tecnico@pec.it

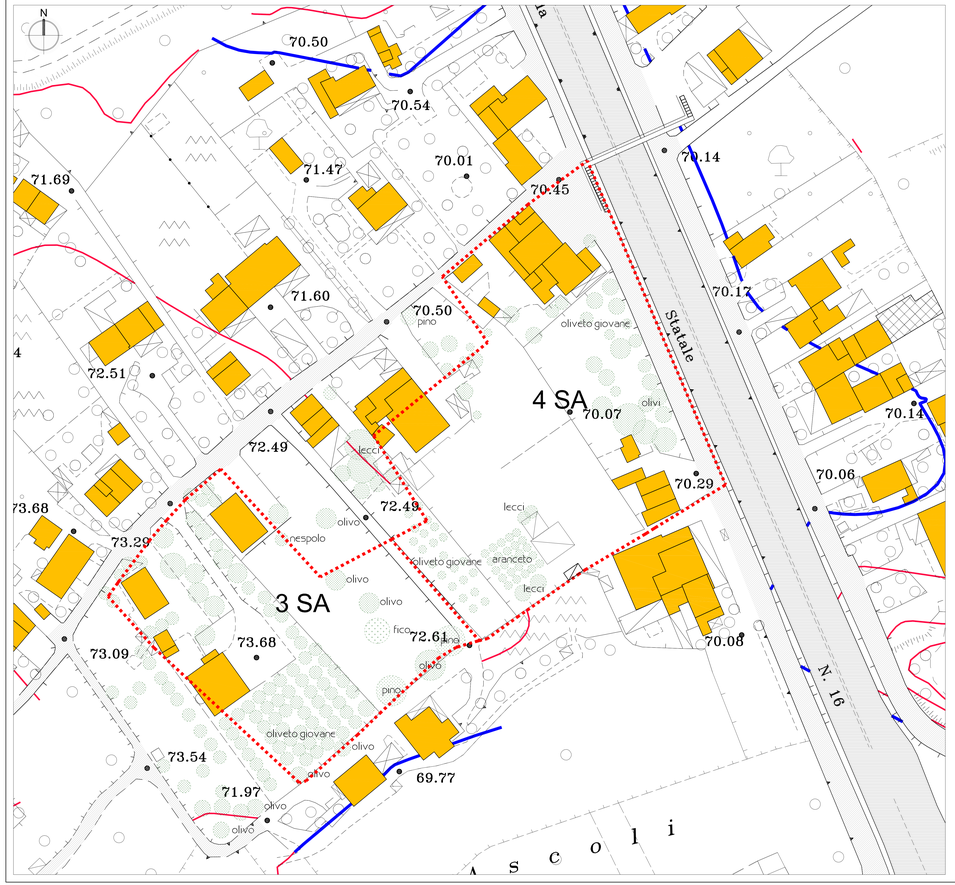

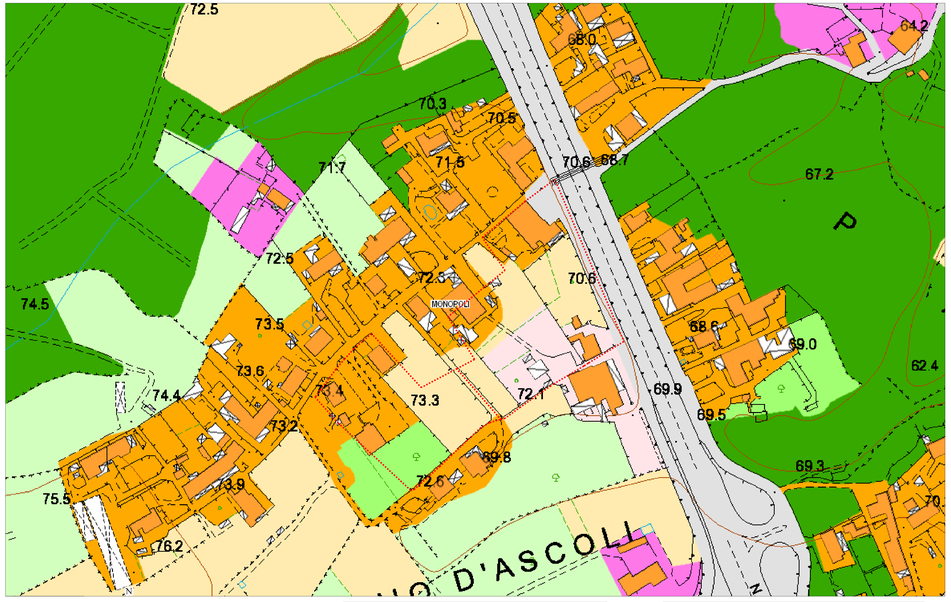

LEGENDA - GENERALE

- Fabbricati e manufatti esistenti
- 70 — Curve di livello equidistanza 10 m
- Curve di livello equidistanza 2 m
- 70.45 — Quote altimetriche ±1m
- Strada statale n.16 di scorrimento
- Svincoli, complanari e strade secondarie comunali

LEGENDA - TAVOLA

- Perimetrazione delle maglie 35A e 45A nell'ambito E del PUG/P 21 (ex Zona 6 del "PRG Piccinato")
- Alberature esistenti di medio ed alto fusto

I Livello	II Livello	III Livello	IV Livello
1 Superfici artificiali	1.1 Insediamento residenziale	1.1.1 Insediamento continuo	1.1.1.1 Tessuto residenziale continuo, antico e denso
			1.1.1.2 Tessuto residenziale continuo, denso più recente, basso
			1.1.1.3 Tessuto residenziale continuo, denso più recente, alto
		1.1.2 Insediamento discontinuo	1.1.2.1 Tessuto residenziale discontinuo
			1.1.2.2 Tessuto residenziale rado e nucleiforme
			1.1.2.3 Tessuto residenziale sparso
	1.2 Insediamento produttivo, dei servizi generali pubblici e privati, delle reti e delle aree infrastrutturali	1.2.1 Insediamento industriale, commerciale e dei grandi impianti di servizi	1.2.1.1 Insediamento industriale o artigianale con spazi annessi
			1.2.1.2 Insediamento commerciale
			1.2.1.3 Insediamento dei grandi impianti di servizi pubblici e privati
			1.2.1.4 Insediamenti ospedalieri
			1.2.1.5 Insediamenti degli impianti tecnologici
			1.2.1.6 Insediamenti produttivi agricoli
			1.2.1.7 Insediamenti in disuso
		1.2.2 Reti ed aree infrastrutturali	1.2.2.1 Reti stradali e spazi accessori (svincoli, stazioni di servizio, aree di parcheggio, ecc).
			1.2.2.2 Reti ferroviarie comprese le superfici annesse
			1.2.2.3 Grandi impianti di concentramento e smistamento merci
			1.2.2.4 Aree per impianti della telecomunicazione
			1.2.2.5 Reti ed aree per le distribuzione, la produzione e il trasporto dell'energia
		1.2.3 Aree portuali	
		1.2.4 Aree aeroportuali ed eliporti	
	1.3 Aree estrattive, cantieri, discariche e ferrovi artefatti ed abbandonati	1.3.1 Aree estrattive	
		1.3.2 Discariche e depositi di rottami	1.3.2.1 Discariche
			1.3.2.2 Depositi di rottami a cielo aperto, cimiteri di autoveicoli
		1.3.3 Cantieri	1.3.3.1 Cantieri, spazi in costruzione o scavi
			1.3.3.2 Suoli rimaneggiati ed artefatti
	1.4 Aree verdi urbanizzate	1.4.1 Aree verdi urbane	
		1.4.2 Aree ricreative e sportive	1.4.2.1 Campeggi, strutture turistiche ricettive a bungalows o simili
			1.4.2.2 Aree sportive (calcio, atletica, tennis, ippodromi, golf, ecc)
			1.4.2.3 Parchi di divertimento (acquapark, zoosafari o simili)
			1.4.2.4 Aree archeologiche
		1.4.3 Cimiteri	
2 Superfici agricole utilizzate	2.1 Seminativi	2.1.1 Seminativi in aree non irrigue	2.1.1.1 Seminativi semplici in aree non irrigue
			2.1.1.2 Colture orticole in pieno campo, in serra e sotto plastica in aree non irrigue
		2.1.2Seminativi in aree irrigue	2.1.2.1 Seminativi semplici in aree irrigue
			2.1.2.3 Colture orticole in pieno campo, in serra e sotto plastica in aree irrigue
	2.2 Colture permanenti	2.2.1 Vigneti	
		2.2.2 Frutteti e frutti minori	
		2.2.3 Oliveti	
		2.2.4 Altre colture permanenti	
	2.3 Prati stabili (foraggere permanenti)	2.3.1 Superfici a copertura erbacea densa	
	2.4 Zone agricole eterogenee	2.4.1 Colture temporanee associate a colture permanenti	
		2.4.2 Sistemi colturali e particellari complessi	
		2.4.3 Aree prevalentemente occupate da colture agrarie con presenza di spazi naturali	
		2.4.4 Aree agroforestali	

I Livello	II Livello	III Livello	IV Livello
4 Ambiente umido	4.1 Zone umide interne	4.1.1 Paludi interne	
	4.2 Zone umide marittime	4.2.1 Paludi salmastre	
		4.2.2 Saline	
		4.2.3 Zone intertidali marine	
5 Ambiente delle acque	5.1 Acque continentali	5.1.1 Corsi d'acqua, canali e idrovie	5.1.1.1 Fiumi, torrenti e fossi
			5.1.1.2 Canali e idrovie
		5.1.2 Bacini d'acqua	5.1.2.1 Bacini senza rilevante utilizzazioni produttive
			5.1.2.2 Bacini con prevalente utilizzazione per scopi irrigui
			5.1.2.3 Acquacoltura
	5.2 Acque marittime	5.2.1 Lagune,laghi e stagni costieri	
		5.2.2 Estuari	

I Livello	II Livello	III Livello	IV Livello
3 Superfici boscate ed altri ambienti naturali	3.1 Aree boscate	3.1.1 Boschi di latifoglie	
		3.1.2 Boschi di conifere	
		3.1.3 Boschi misti di conifere e latifoglie	
		3.1.4 Pioti ottenuti e pascoli alberati	
	3.2 Aree(anche cespugliose) di copertura vegetale prevalentemente arbustiva sia arborea in evoluzione naturale	3.2.1 Aree a pascolo naturale, praterie, incolti	
		3.2.2 Cespuglieti e arbusteti	
		3.2.3 Aree a vegetazione sclerofilla	
		3.2.4 Aree a vegetazione arborea e arbustiva in evoluzione	3.2.4.1 Aree a ricolonizzazione naturale
			3.2.4.2 Aree a ricolonizzazione artificiale (rimboschimenti nella fase di novellato)
	3.3 Aree aperte con vegetazione rada o assente	3.3.1 Spiagge, dune e sabbie	
		3.3.2 Rocce nude, falesie, affioramenti	
		3.3.3 Aree con vegetazione rada	
		3.3.4 Aree interessate da incendi o da altri eventi dannosi	