

COMUNE DI MONOPOLI
Provincia di Bari

PROGETTO P.U.E. (Piano Urbanistico Esecutivo)
Ambito A11 - Contesto residenziale di nuovo impianto a media densità
Via Conchia, Monopoli

COMMITTENTI
Habitat Ecoedilizia & Costruzioni srl

spazio a disposizione per protocolli e vidimazioni di parte di fine

Edilmed srl

OGGETTO
TAVOLA 20 - Rev. 1

PLANIMETRIA GENERALE: STRADE DI PIANO URBANISTICO ESECUTIVO
SEZIONE STRADALE A-A'

scala 1:50, 1:4.000

PROGETTISTI

Arch. Giovanni Musa
giovannimusa@libero.it

Arch. Fabio Simone
arch.fabiosimone@libero.it

Arch. Antonietta Simone
antoniettasimone@libero.it

DATA: Febbraio 2016

1a rev. Giugno 2016


2a rev.

3a rev.

Studio di progettazione integrata Simone & Musa
Viale A. Moro 69/117 - 70043 Monopoli - telefono +39 080 9330360



PLANIMETRIA GENERALE

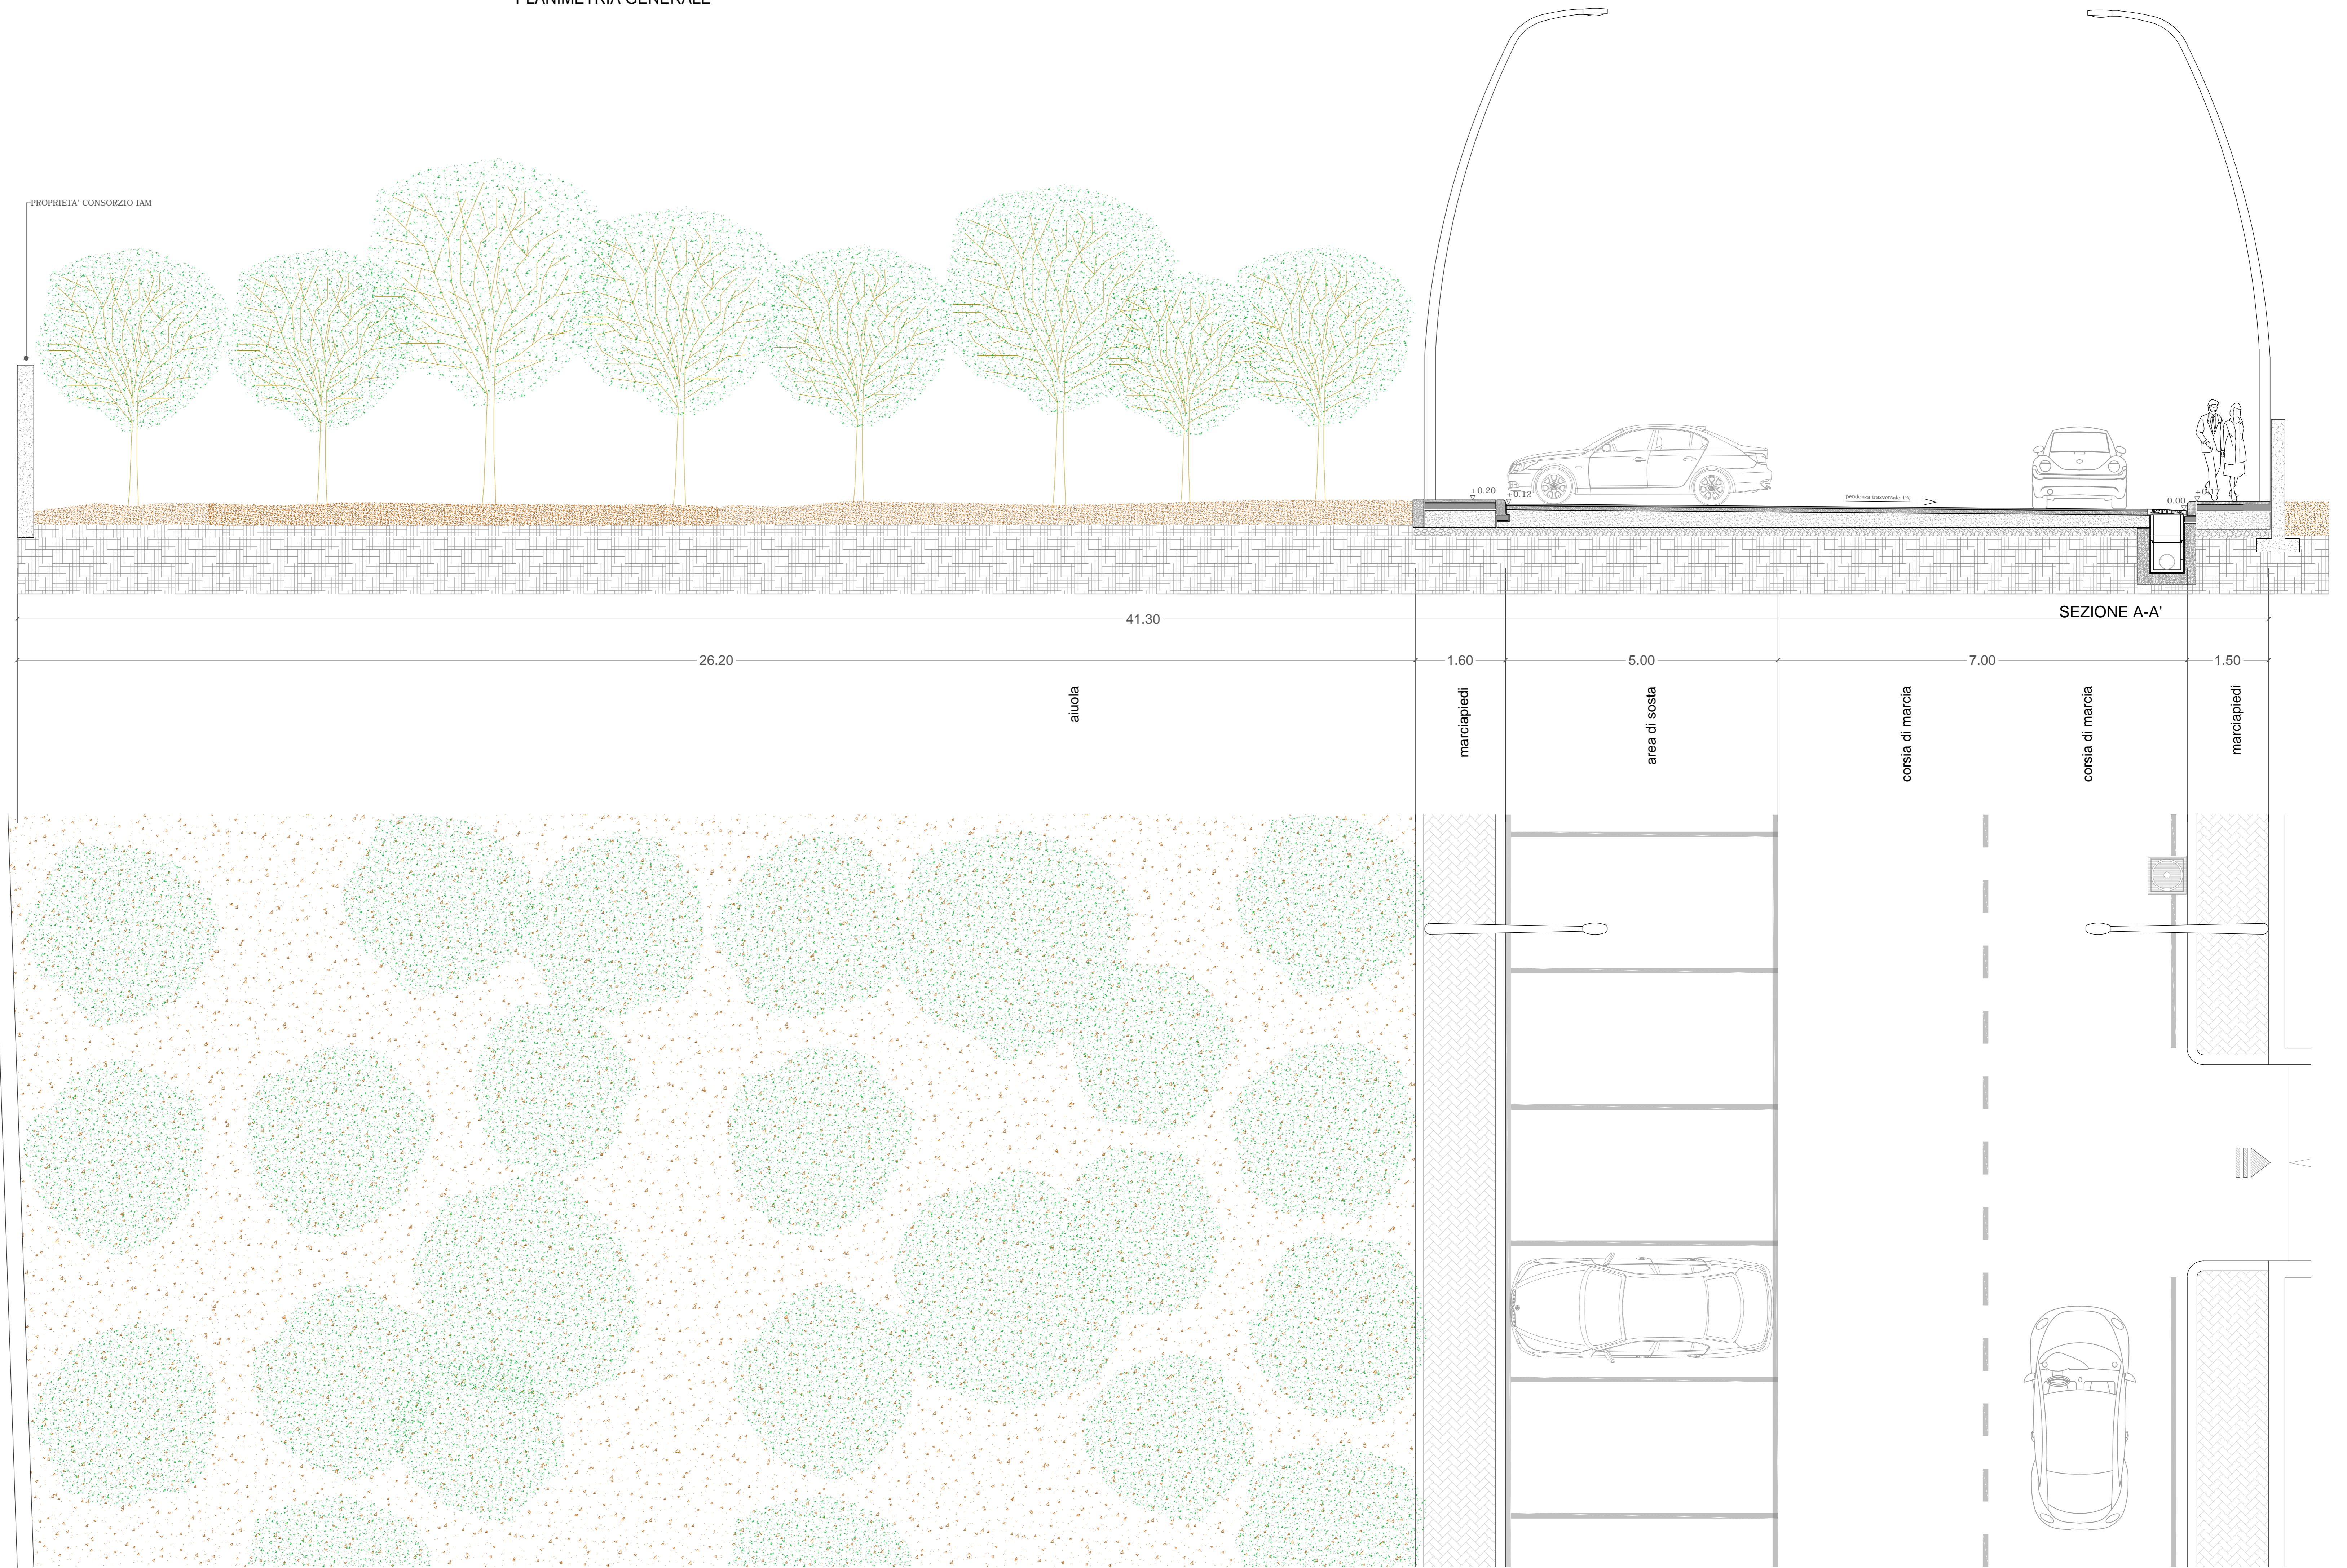

SEZIONE A-A'

STRALCIO PLANIMETRICO