



Pianta piano interrato
Pianta in stato di fatto
(Assesto P.C. n. 144/2011)

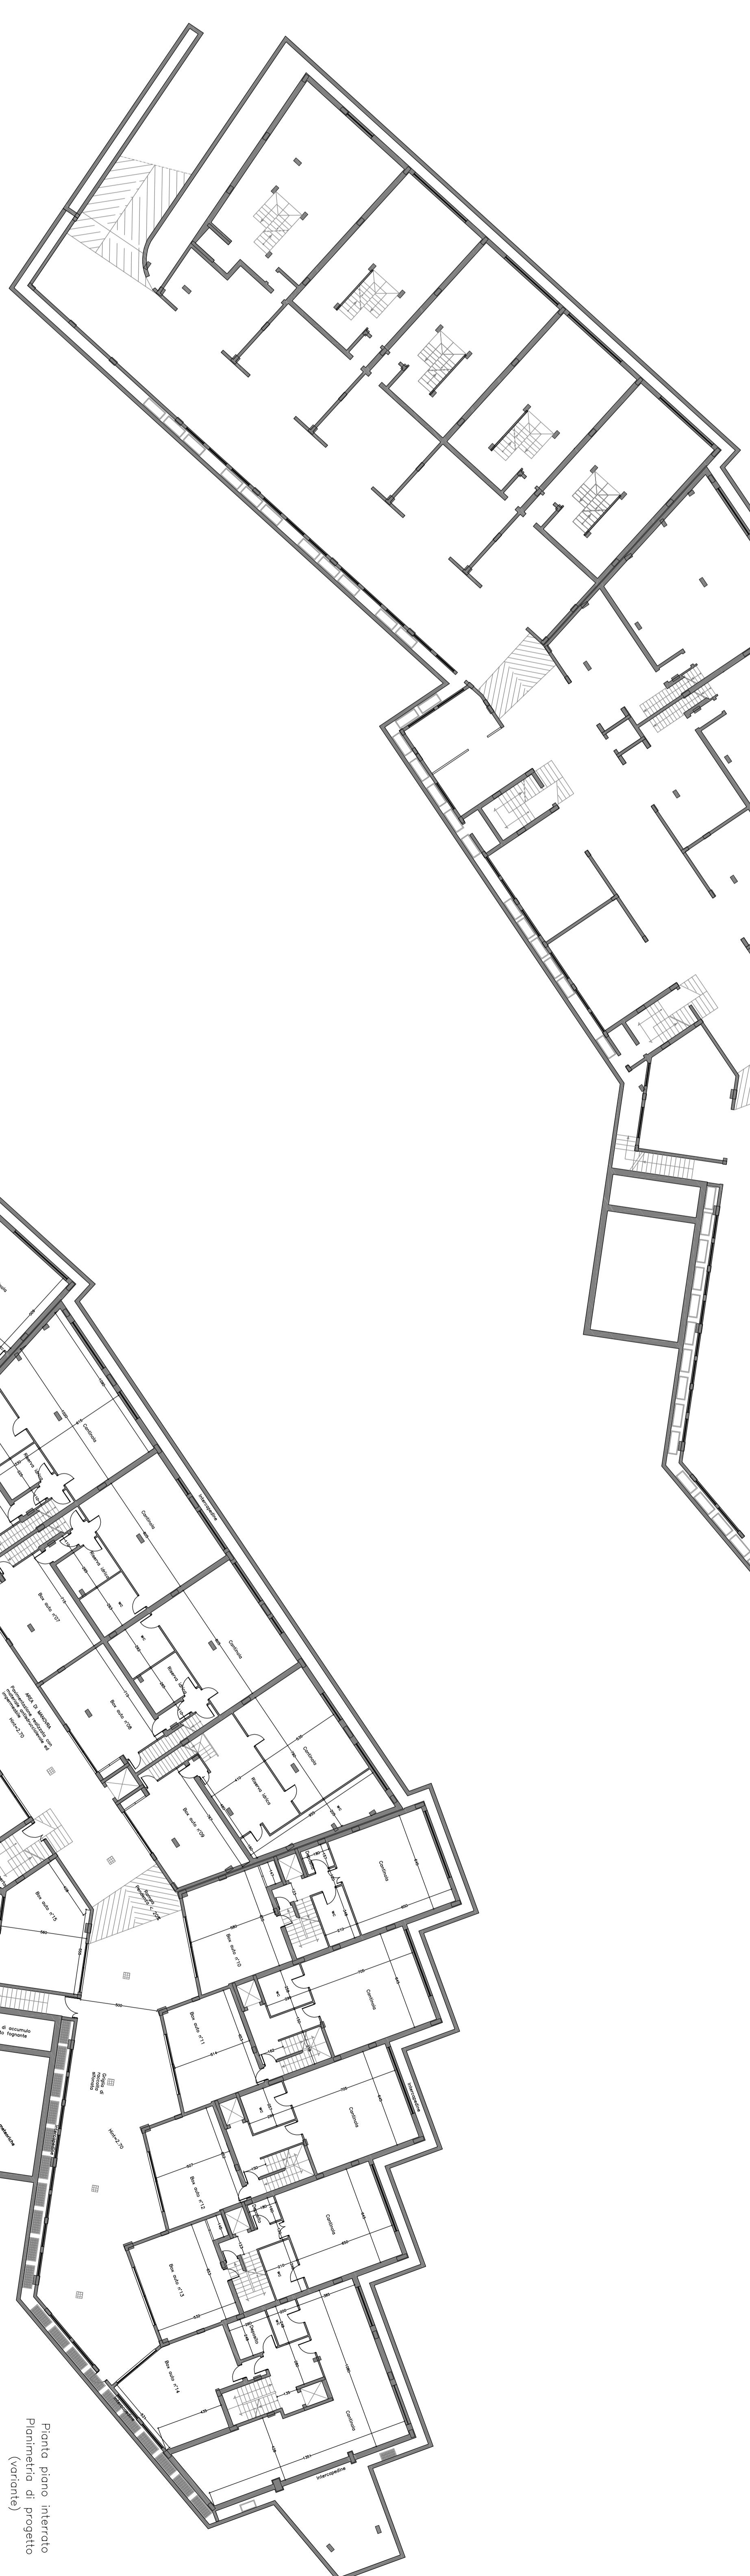

Pianta piano interrato
Pianta in stato di fatto
(rilievo aggiornato a febbraio 2012)

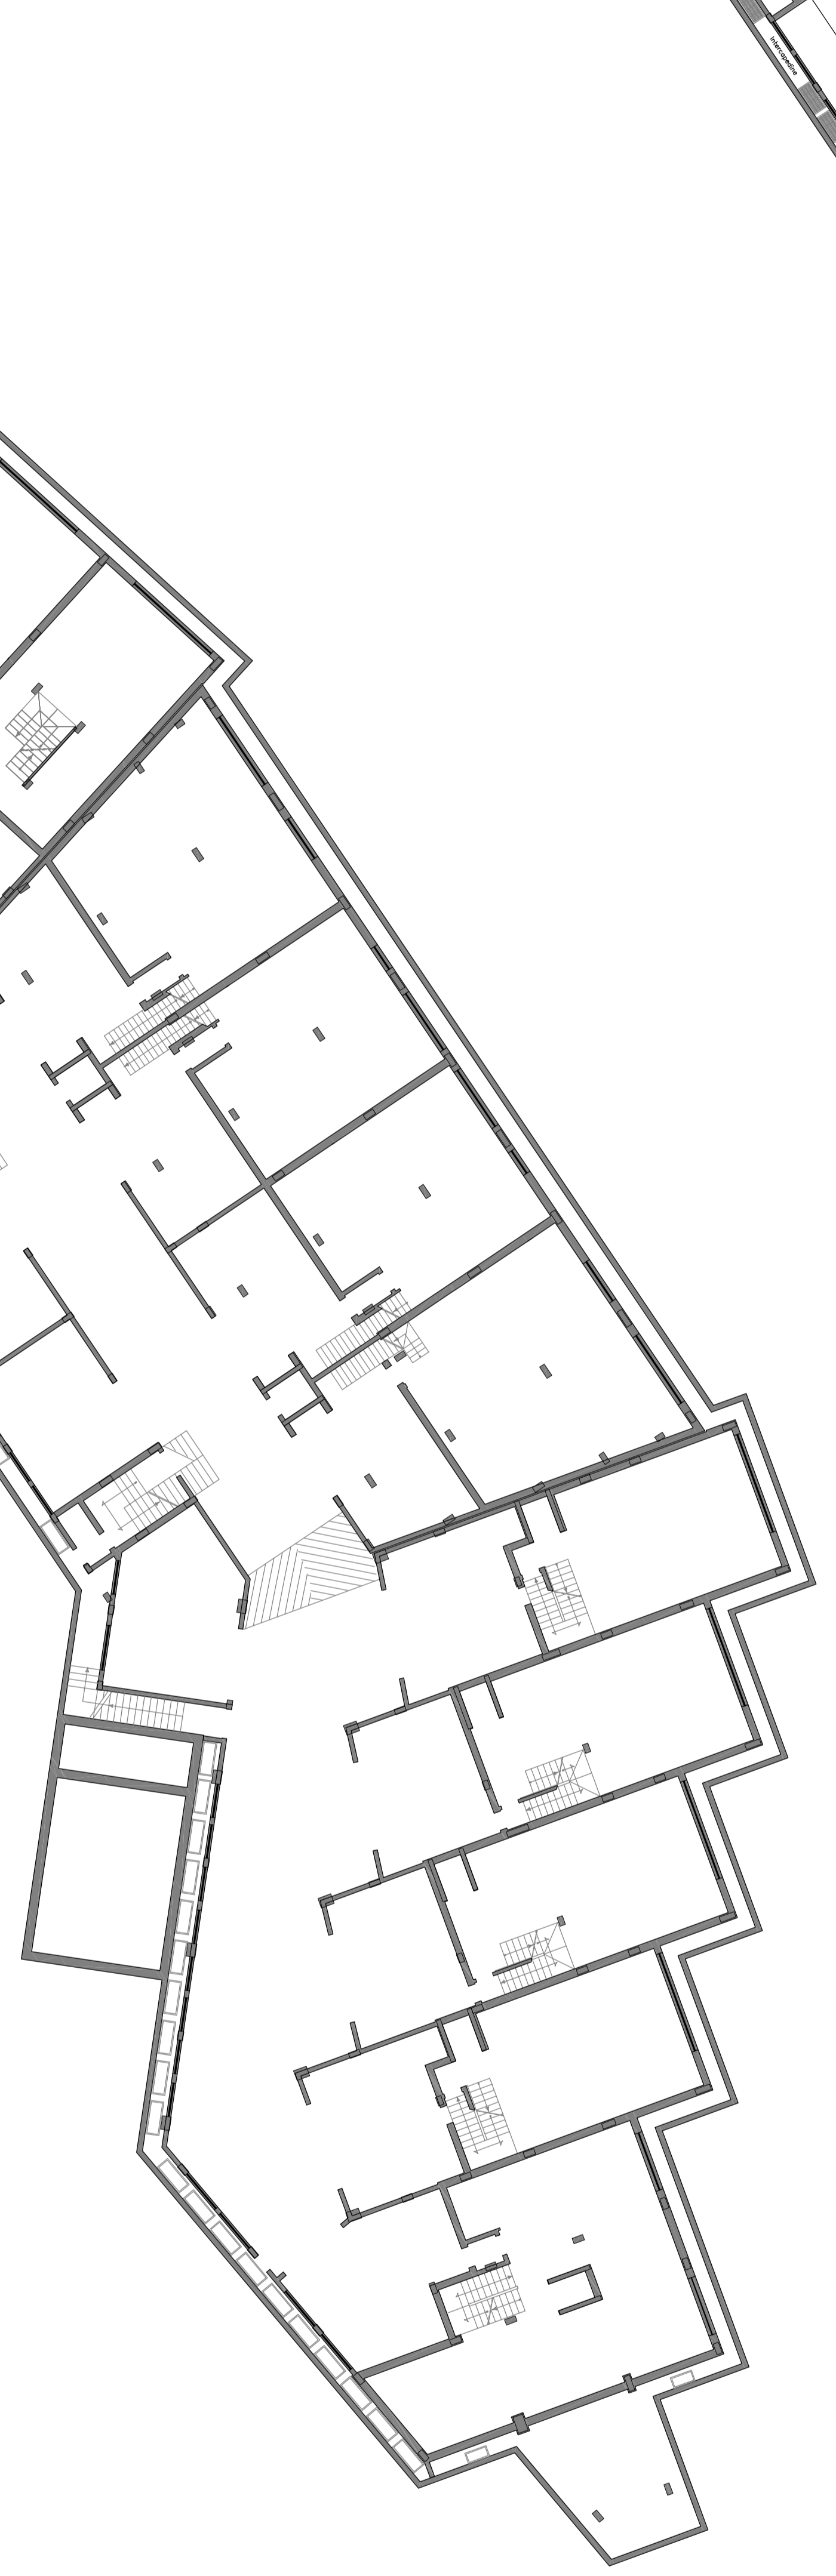

Pianta piano interrato
Pianta in stato di fatto
(rilievo)



LABING S.r.l.
Via S. Simeone 10
37060 MONOPOLI (VI)
Tel. 0445 460000
www.labing.it

COMUNE DI MONOPOLI

Comittente: **ICOMED S.r.l.**

Oggetto: **Intervento di edilizia residenziale
Pianta piano interrato - Conferma lo stato di fatto (Assesto P.C.
n. 144/2011) - MONOPOLI**

Edifico: **Via V. Veneto - MONOPOLI**

Livello progettato: **Variante al Piano di Lottizzazione approvato con Del. del CC n. 59/06/19.09.2008**

Progettazione e di. lavori: **LABING S.r.l. - dr. Ing. Vincenzo LATTANZIO**

Impresa esecutrice: **03**

N. Edificio: **1200**

Data: **01 marzo 2012**

