


LEGENDA:

- PERIMETRO AMBITO " P2 "
- PERIMETRO AMBITO " P3 "
- PERIMETRO AMBITO " P4 "
- VIABILITÀ ESISTENTE E DI PIANO
- EDIFICI ESISTENTI
- EDIFICI DA DEMOLIRE
- VIABILITÀ PRIVATA ACCESSO LOTTI
- ALBERATURA ALTO FUSTO ESISTENTE
- ACCESSI ALLE PROPRIETÀ PRIVATE

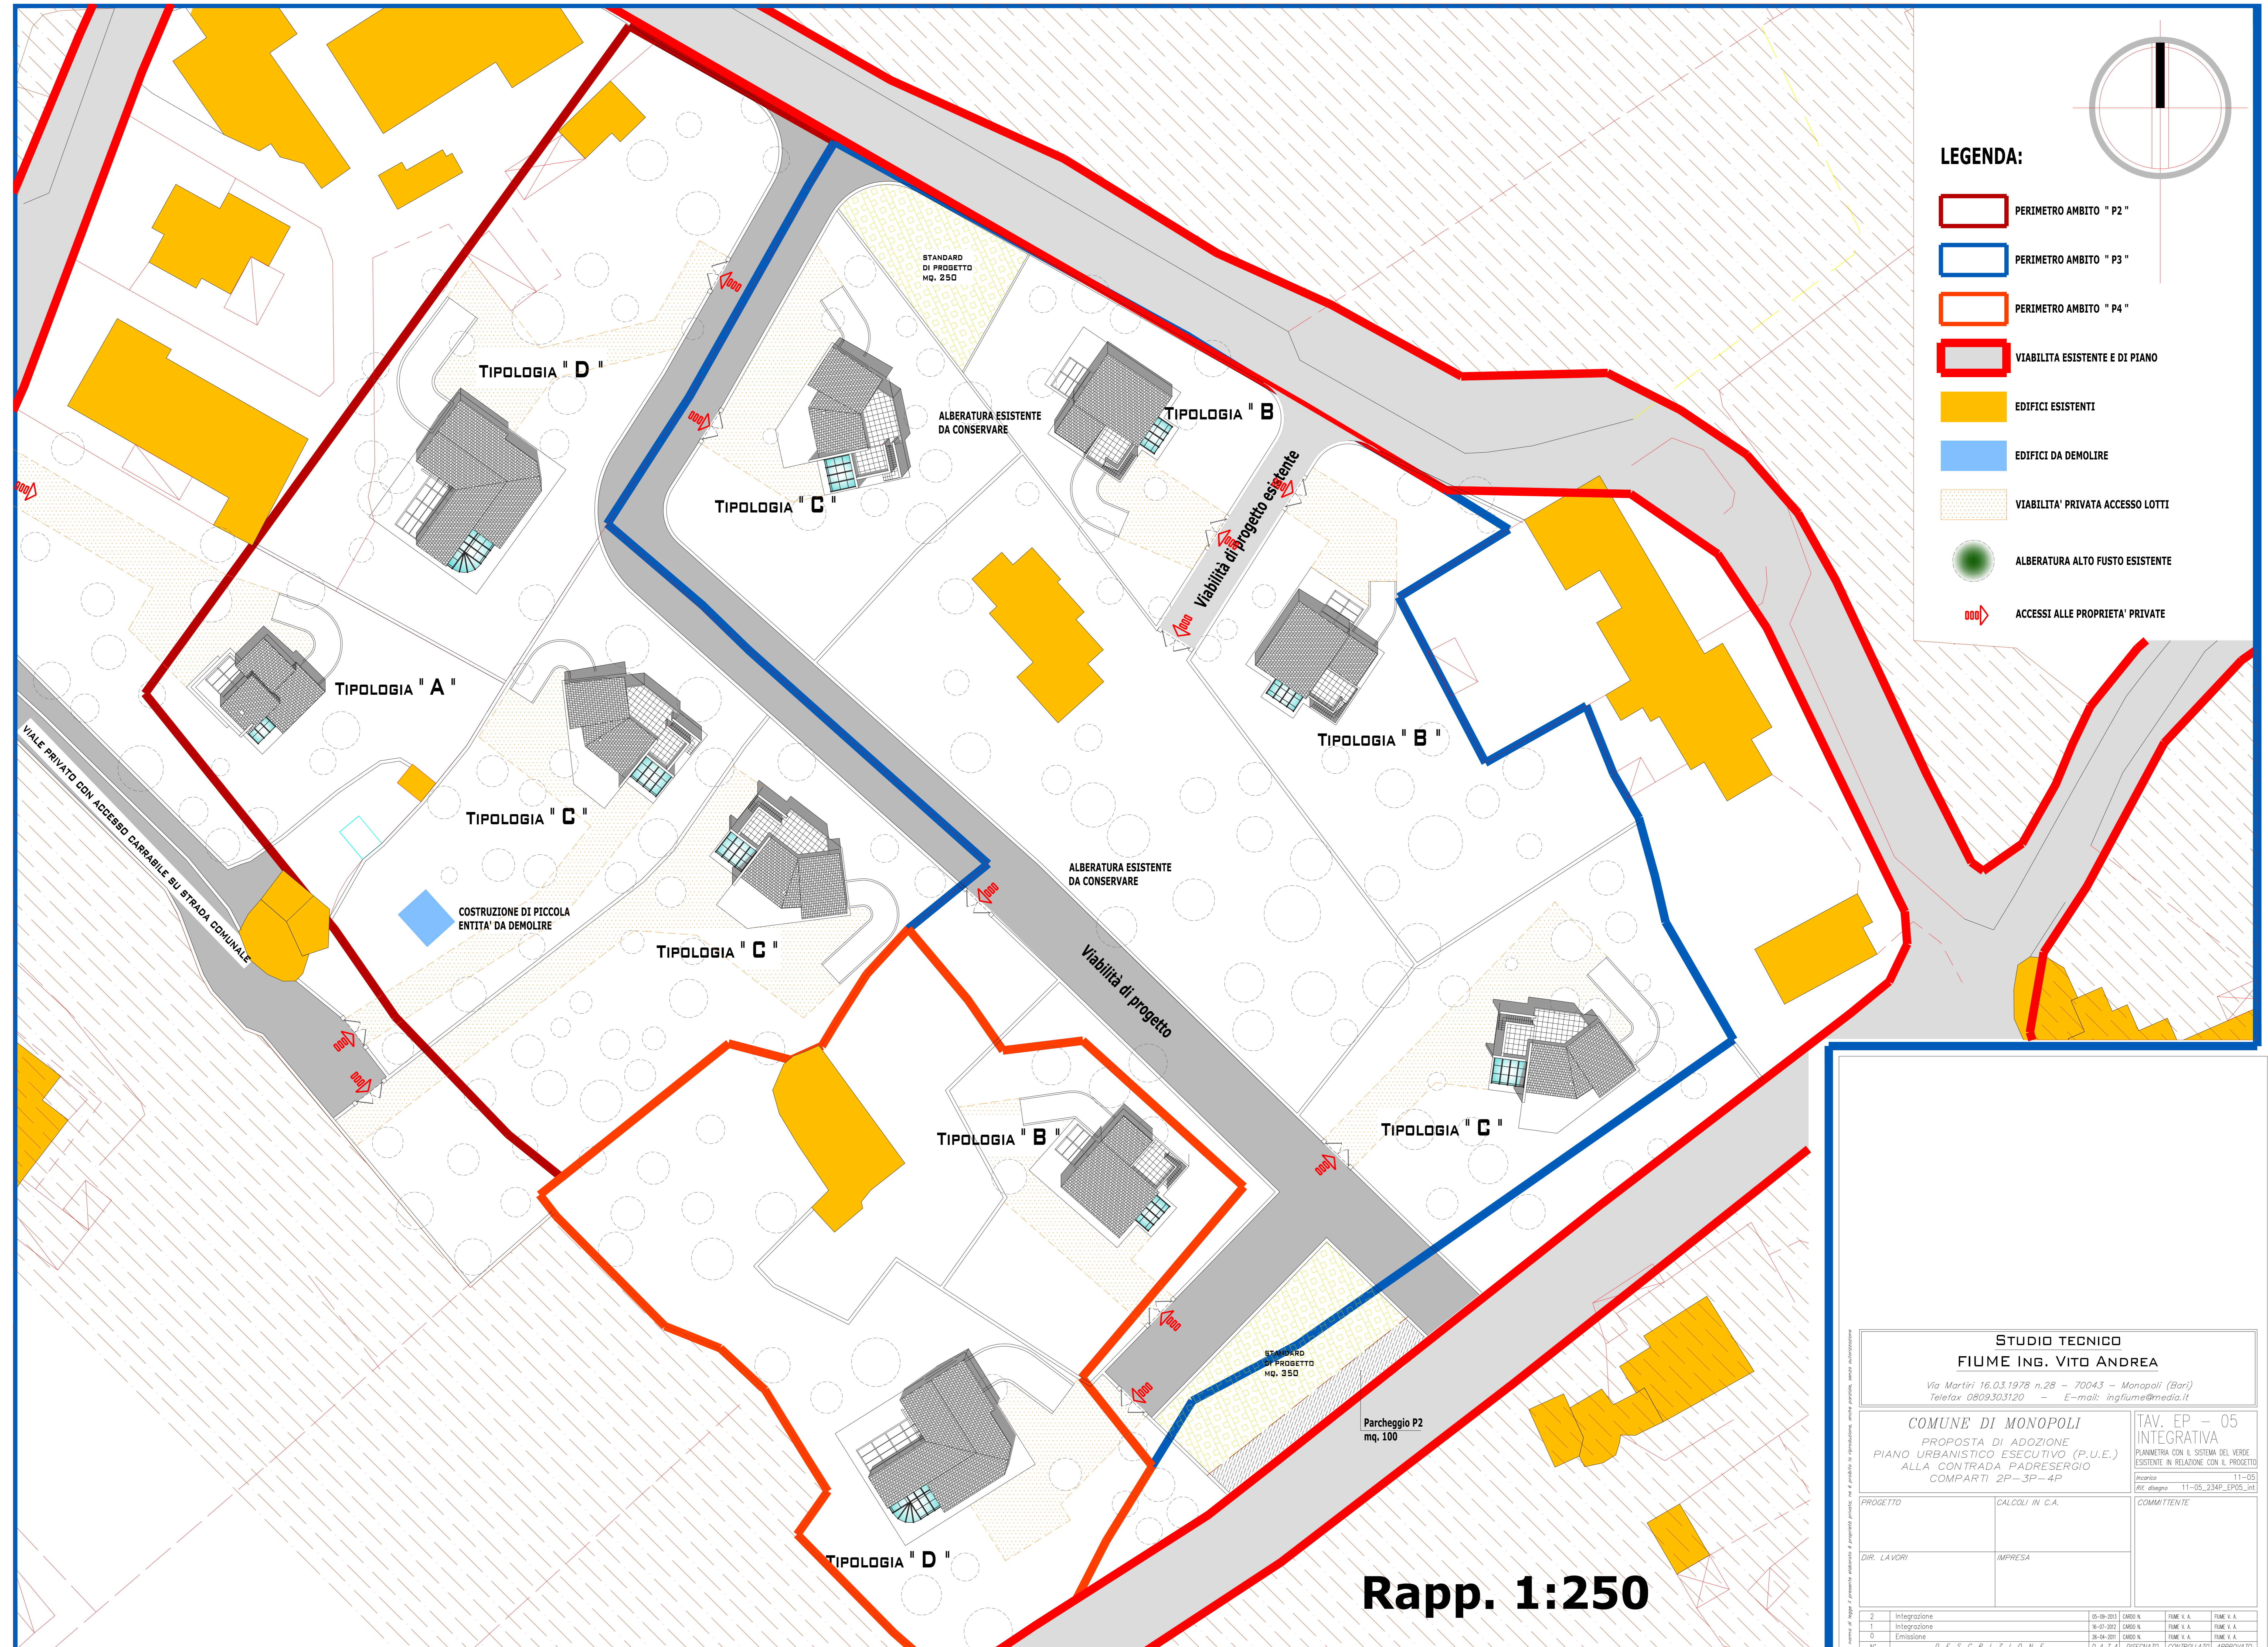

Rapp. 1:250

STUDIO TECNICO FIUME ING. VITO ANDREA <small>Via Martiri 16.03.1978 n.28 - 70043 - Monopoli (Bari) Telefax 0809303120 - E-mail: ingfiume@media.it</small>			
COMUNE DI MONOPOLI PROPOSTA DI ADOZIONE PIANO URBANISTICO ESECUTIVO (P.U.E.) ALLA CONTRADA PADRESERGIO COMPARTI 2P-3P-4P		TAV. EP - 05 INTEGRATIVA <small>PLANIMETRIA CON IL SISTEMA DEL VERDE ESISTENTE IN RELAZIONE CON IL PROGETTO</small>	
<small>PROGETTO</small>		<small>CALCOLI IN C.A.</small>	
<small>DIR. LAVORI</small>		<small>IMPRESA</small>	
<small>COMMITTENTE</small>		<small>INCARICO 11-05 Rif. disegno 11-05_234P_EPOS_int</small>	
2	Integrazione	15-09-2013	CARO N. FIUME V. A. FIUME V. A.
1	Integrazione	14-01-2012	CARO N. FIUME V. A. FIUME V. A.
0	Emissione	16-06-2011	CARO N. FIUME V. A. FIUME V. A.
N°	DESCRIZIONE		D.A.T.A. DISEGNATO CONTROLLATO APPROVATO