



CITTÀ DI MONOPOLI (BA)



Resp. Procedimento dott. ing. Pompeo Colacicco

PROGETTAZIONE ESECUTIVA		UFFICIO DELLA DIREZIONE LAVORI	
Opere Edili	dott. ing. Pompeo Colacicco dott. ing. Pietro Greco	Opere Edili	dott. ing. Pompeo Colacicco dott. ing. Pietro Greco
Opere di Allestimento e di Arredo	DR arch. Palma Librato coll.: Luca Sportelli	Opere di Allestimento e di Arredo	DR arch. Palma Librato coll.: Luca Sportelli
Opere Impiantistiche	dott. ing. Luca Allegretti per. ind. Vincenzo Massaro	Opere Impiantistiche	dott. ing. Luca Allegretti per. ind. Vincenzo Massaro
Coordinatori per la Sicurezza in fase di Progettazione ed Esecuzione	dott. ing. Pompeo Colacicco dott. ing. Pietro Greco	Coordinatori per la Sicurezza in fase di Progettazione ed Esecuzione	dott. ing. Pompeo Colacicco dott. ing. Pietro Greco


STUDIO DI ARCHITETTURA
DR Arch. PALMA LIBRATO
Via A. Pesce n.115 - pal.b1 - 70043 Monopoli (BA)
tel. / fax. 080.4107725 - e-mail: p.librato@libero.it


STUDIO TECNICO IMPIANTISTICO
ALLEGRETTI & MASSARO
Via T.C. Carniccia, 12 - Monopoli (BA)
Tel. 080.9303700 - e-mail: sti.am@libero.it

LAVORI DI RECUPERO, ADEGUAMENTO E NORMALIZZAZIONE DELLA SALA
CONSILIARE "IGNAZIO PERRICCI" DI PALAZZO CITTA'.
PERIZIA SUPPLETIVA E DI VARIANTE


OGGETTO TAVOLA		PROGETTO ESECUTIVO	
Planimetria Pavimentazione	Data	dicembre 2012	TAVOLA
	Agg.		Scala 1:50
			Ar_v3

LEGENDA

 Decorazione (disegno colorato dello stemma cittadino realizzato secondo le indicazioni della D.L. in graniglia fine (mm. 0,5-5) di marmo e cemento ad unica lastra su fondo in colore corrente.

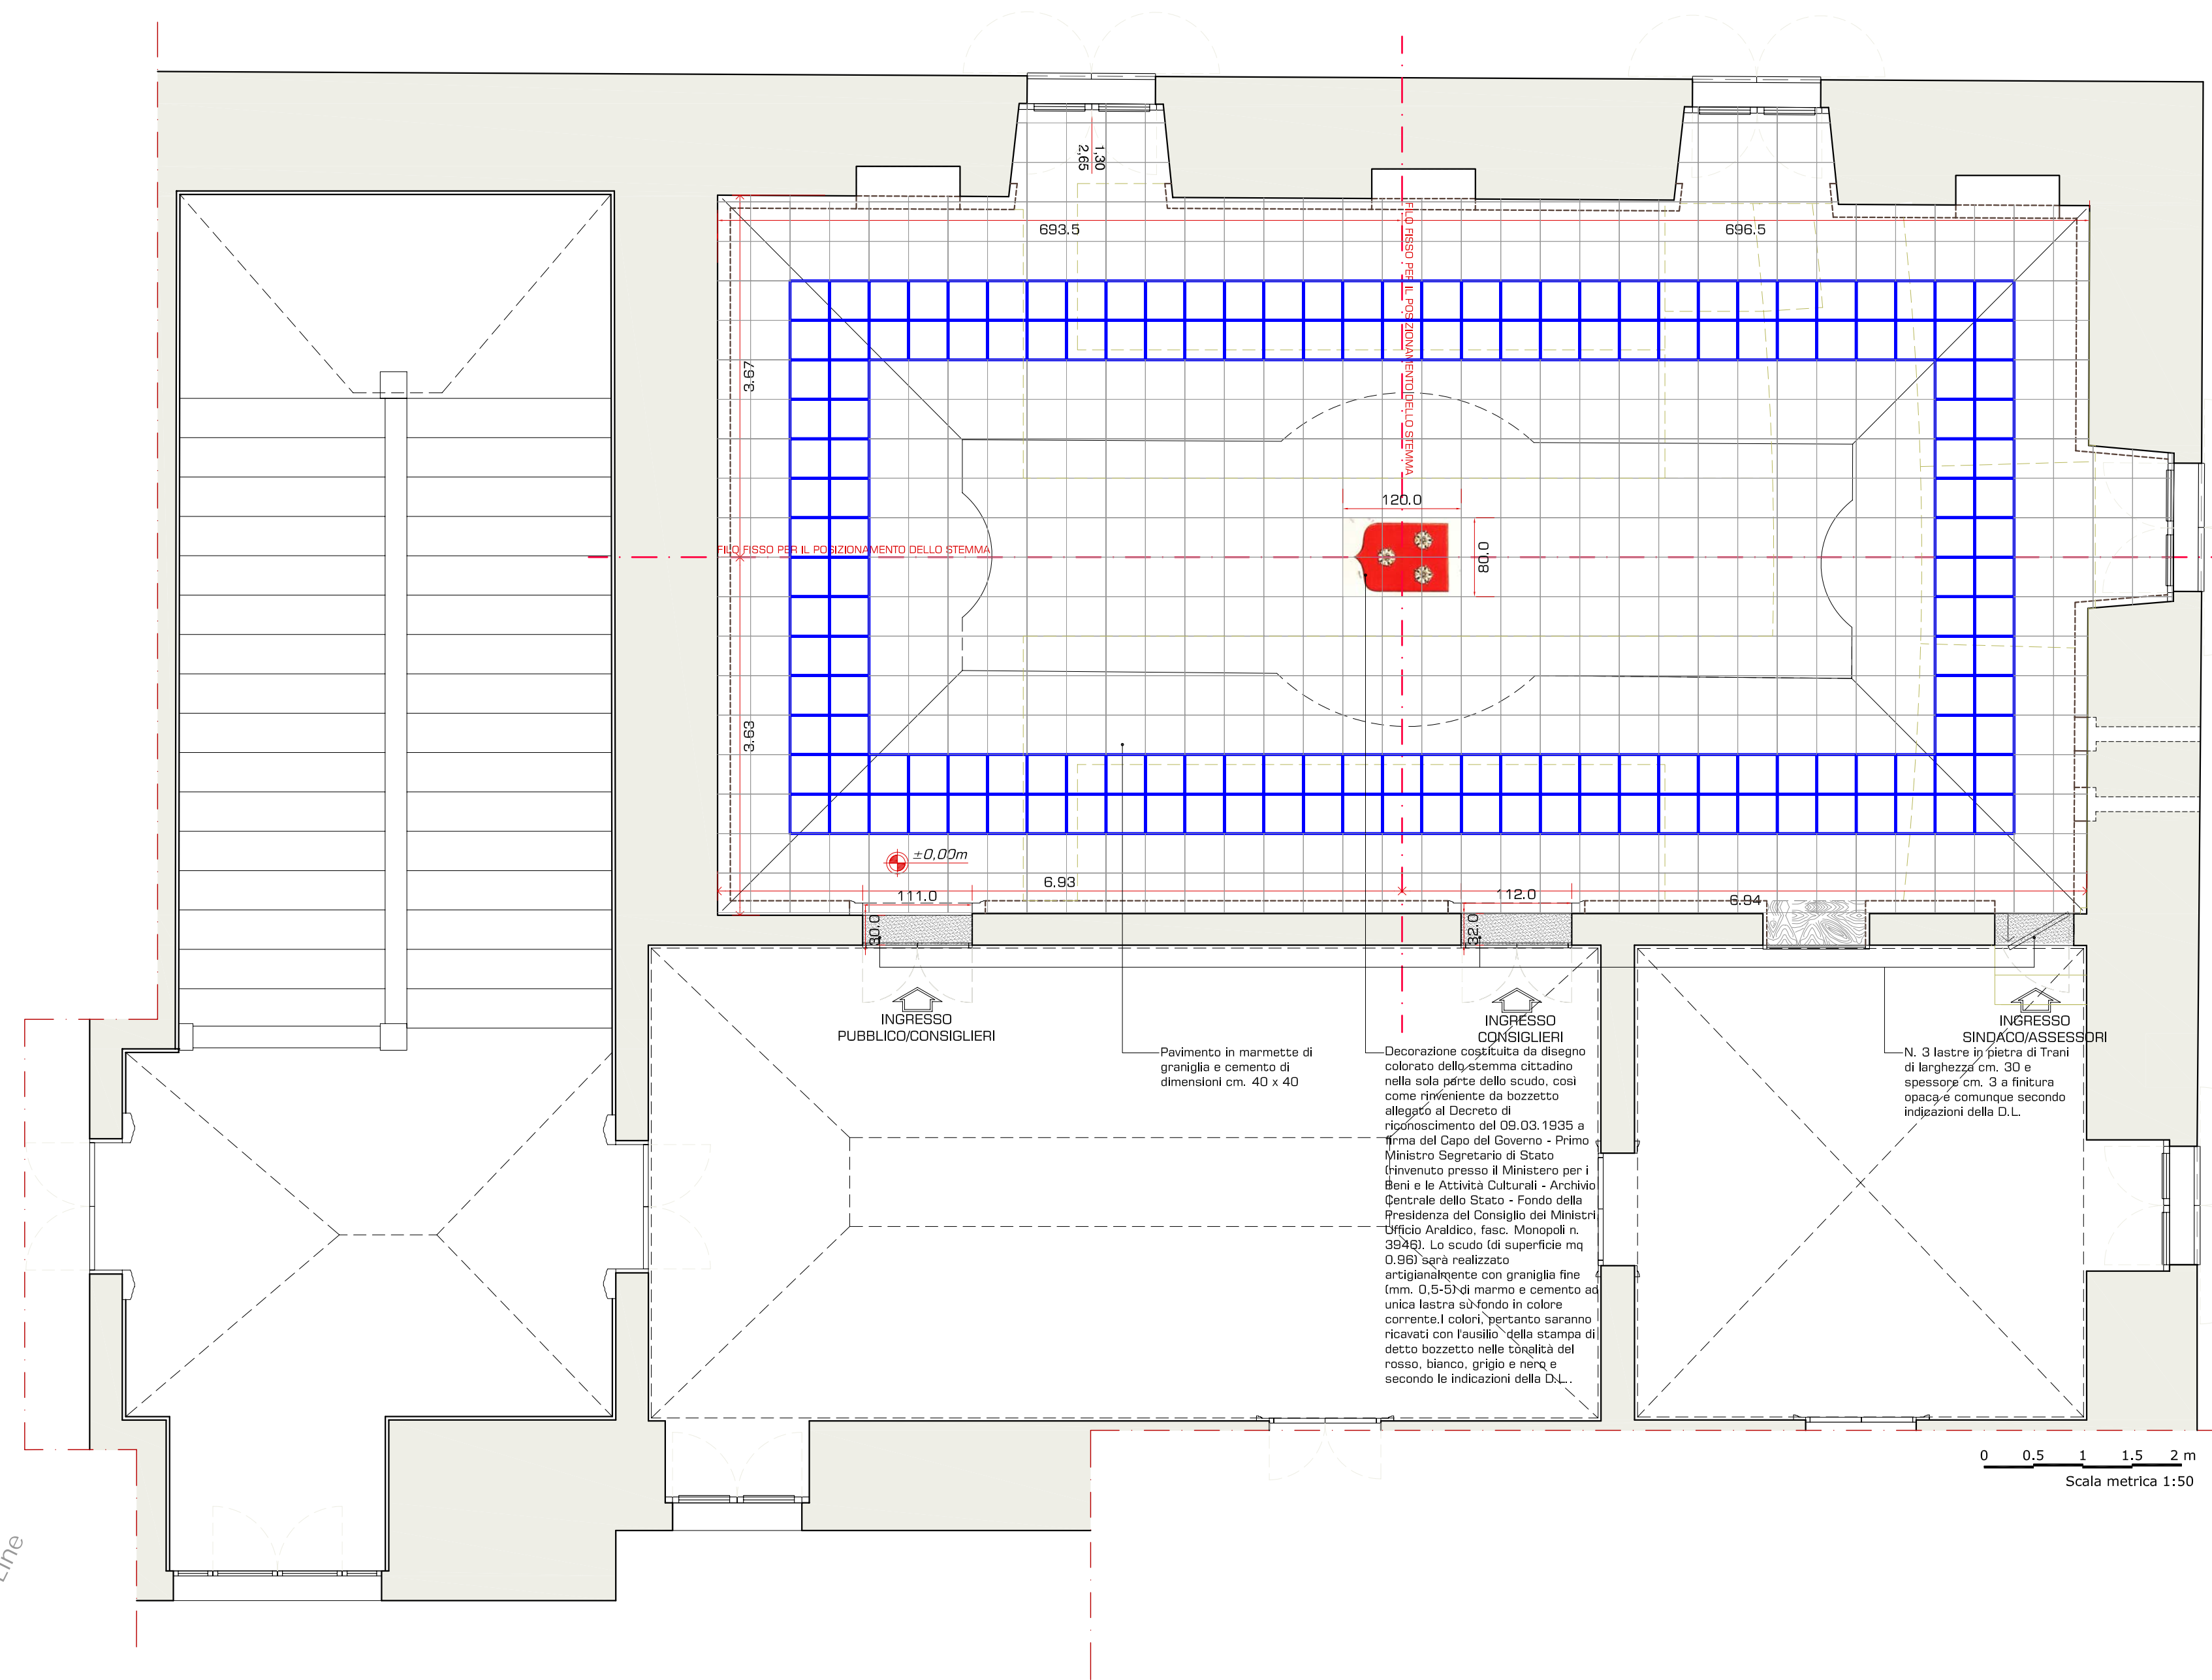

- ### NOTE
1. Si intendono compresi tutti i tagli a misura, la stuccatura, l'arrotatura, la lucidatura, i trattamenti finali con idrorepellente e cera e la pulitura finale per dare l'opera finita a perfetta opera d'arte. Si intendono compresi altresì le altre lavorazioni non rappresentate, ma necessarie per la realizzazione del disegno nonché quant'altro descritto negli elaborati Amministrativi allegati (Elenco Prezzi, Capitolato Speciale d'Appalto, Relazione Tecnica).
 2. Ogni elemento progettuale reso nei disegni esecutivi dovrà essere preventivamente approvato dalla D.L. prima della fase di realizzazione in cantiere.
 3. Per i dettagli di ogni singolo componente e/o lavorazione si rimanda agli elaborati Amministrativi allegati (Elenco Prezzi, Capitolato Speciale d'Appalto, Relazione Tecnica), i quali contengono le indicazioni imprescindibili di realizzazione delle opere e di qualità dei materiali.
 4. Tutte le misure si intendono al finito.
 5. Tutte le quote riportate in disegno e le quantità sono comunque da verificarsi in cantiere.

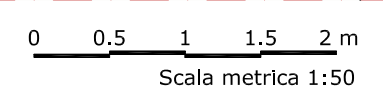

Albo Pretorio On Line