



# CITTÀ DI MONOPOLI (BA)



Resp. Procedimento dott. ing. Pompeo Colacicco

## PROGETTAZIONE ESECUTIVA

Opere Edili dott. ing. Pompeo Colacicco  
dott. ing. Pietro Greco

Opere di Allestimento e di Arredo DR arch. Palma Librato  
coll.: Luca Sportelli

Opere Impiantistiche dott. ing. Luca Allegretti  
per. ind. Vincenzo Massaro


Coordinatori per la Sicurezza in fase di Progettazione ed Esecuzione  
dott. ing. Pompeo Colacicco  
dott. ing. Pietro Greco

STUDIO DI ARCHITETTURA  
DR Arch. PALMA LIBRATO  
Via A. Pesce n. 115 - pal. b1 - 70043 Monopoli (BA)  
tel. / fax. 080.4107725 - e-mail: p\_librato@libero.it


STUDIO TECNICO IMPIANTISTICO  
ALLEGRETTI & MASSARO  
Via T.C. Carniccia, 12 - Monopoli (BA)  
Tel. 080.5303700 - e-mail: stl.am@libero.it

### PROGETTO ESECUTIVO SALA GIUNTA PALAZZO DI CITTÀ: PERIZIA SUPPLETIVA E DI VARIANTE

OGGETTO TAVOLA Rilievo dello stato dei luoghi	PROGETTO ESECUTIVO SALA GIUNTA (EX SALA PROTOCOLLO)		
	Data dicembre 2012	TAVOLA	Ar_V5
	Agg.	Scala 1:50	

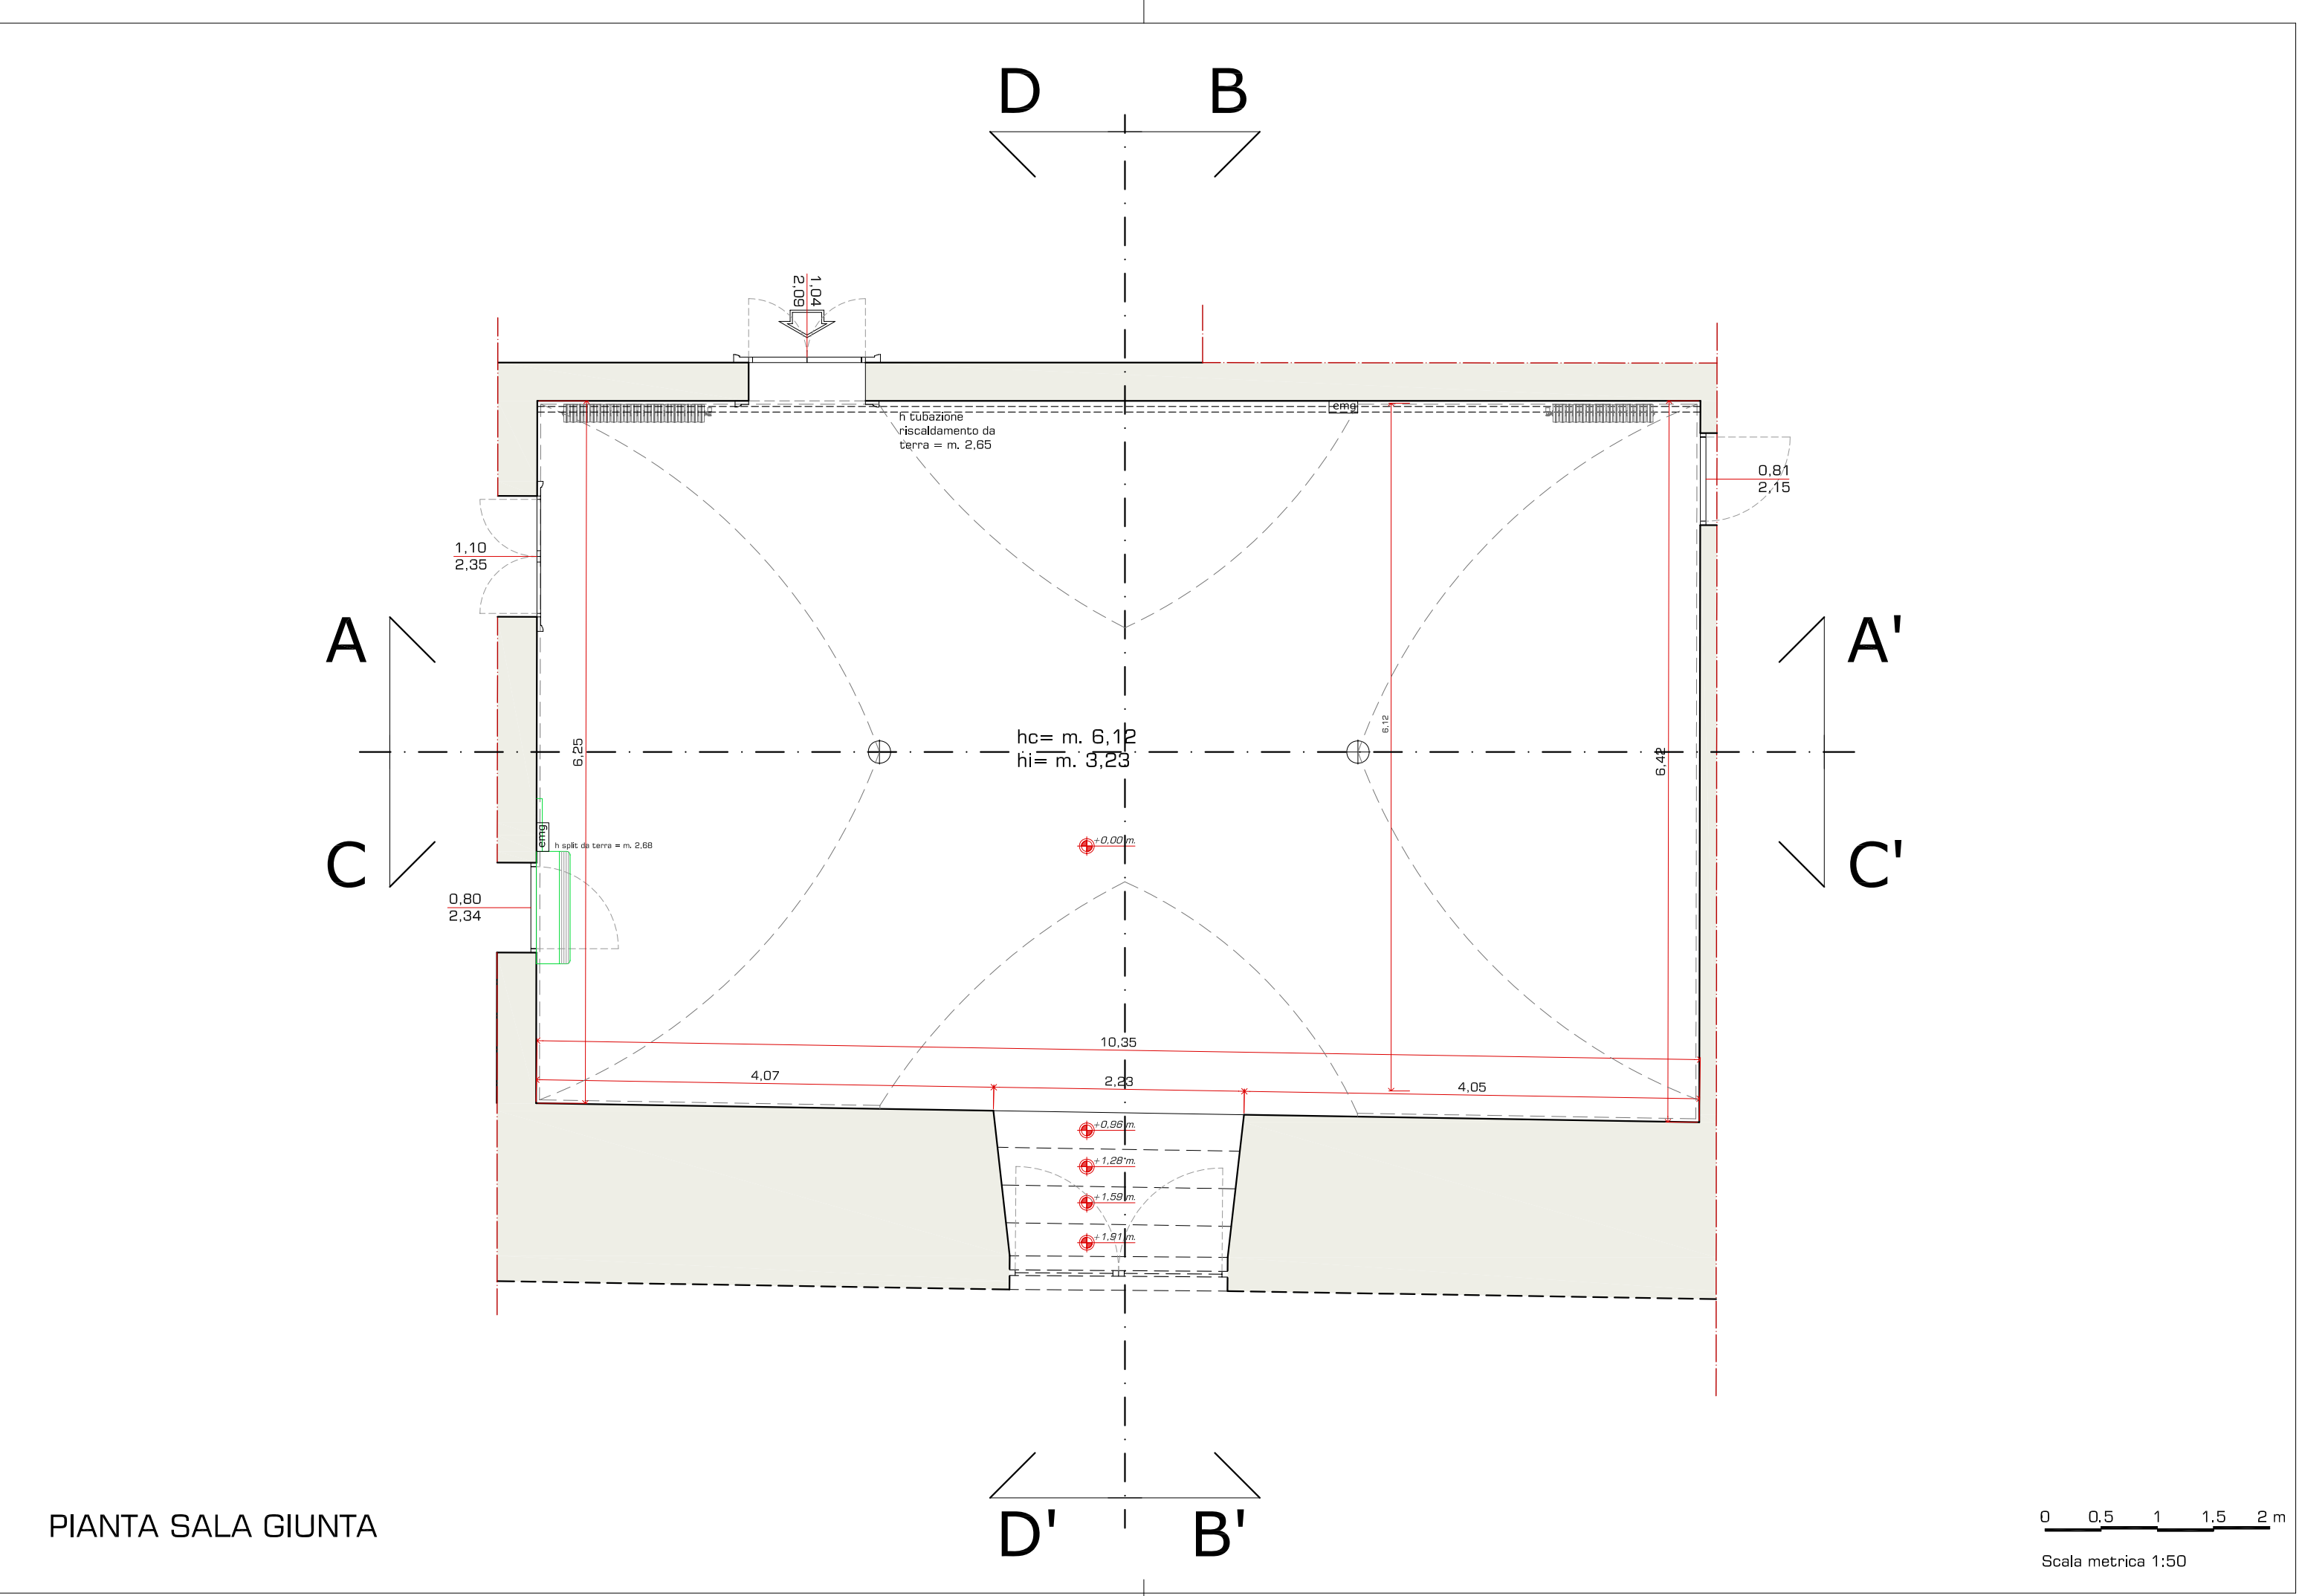


PIANTA SALA GIUNTA

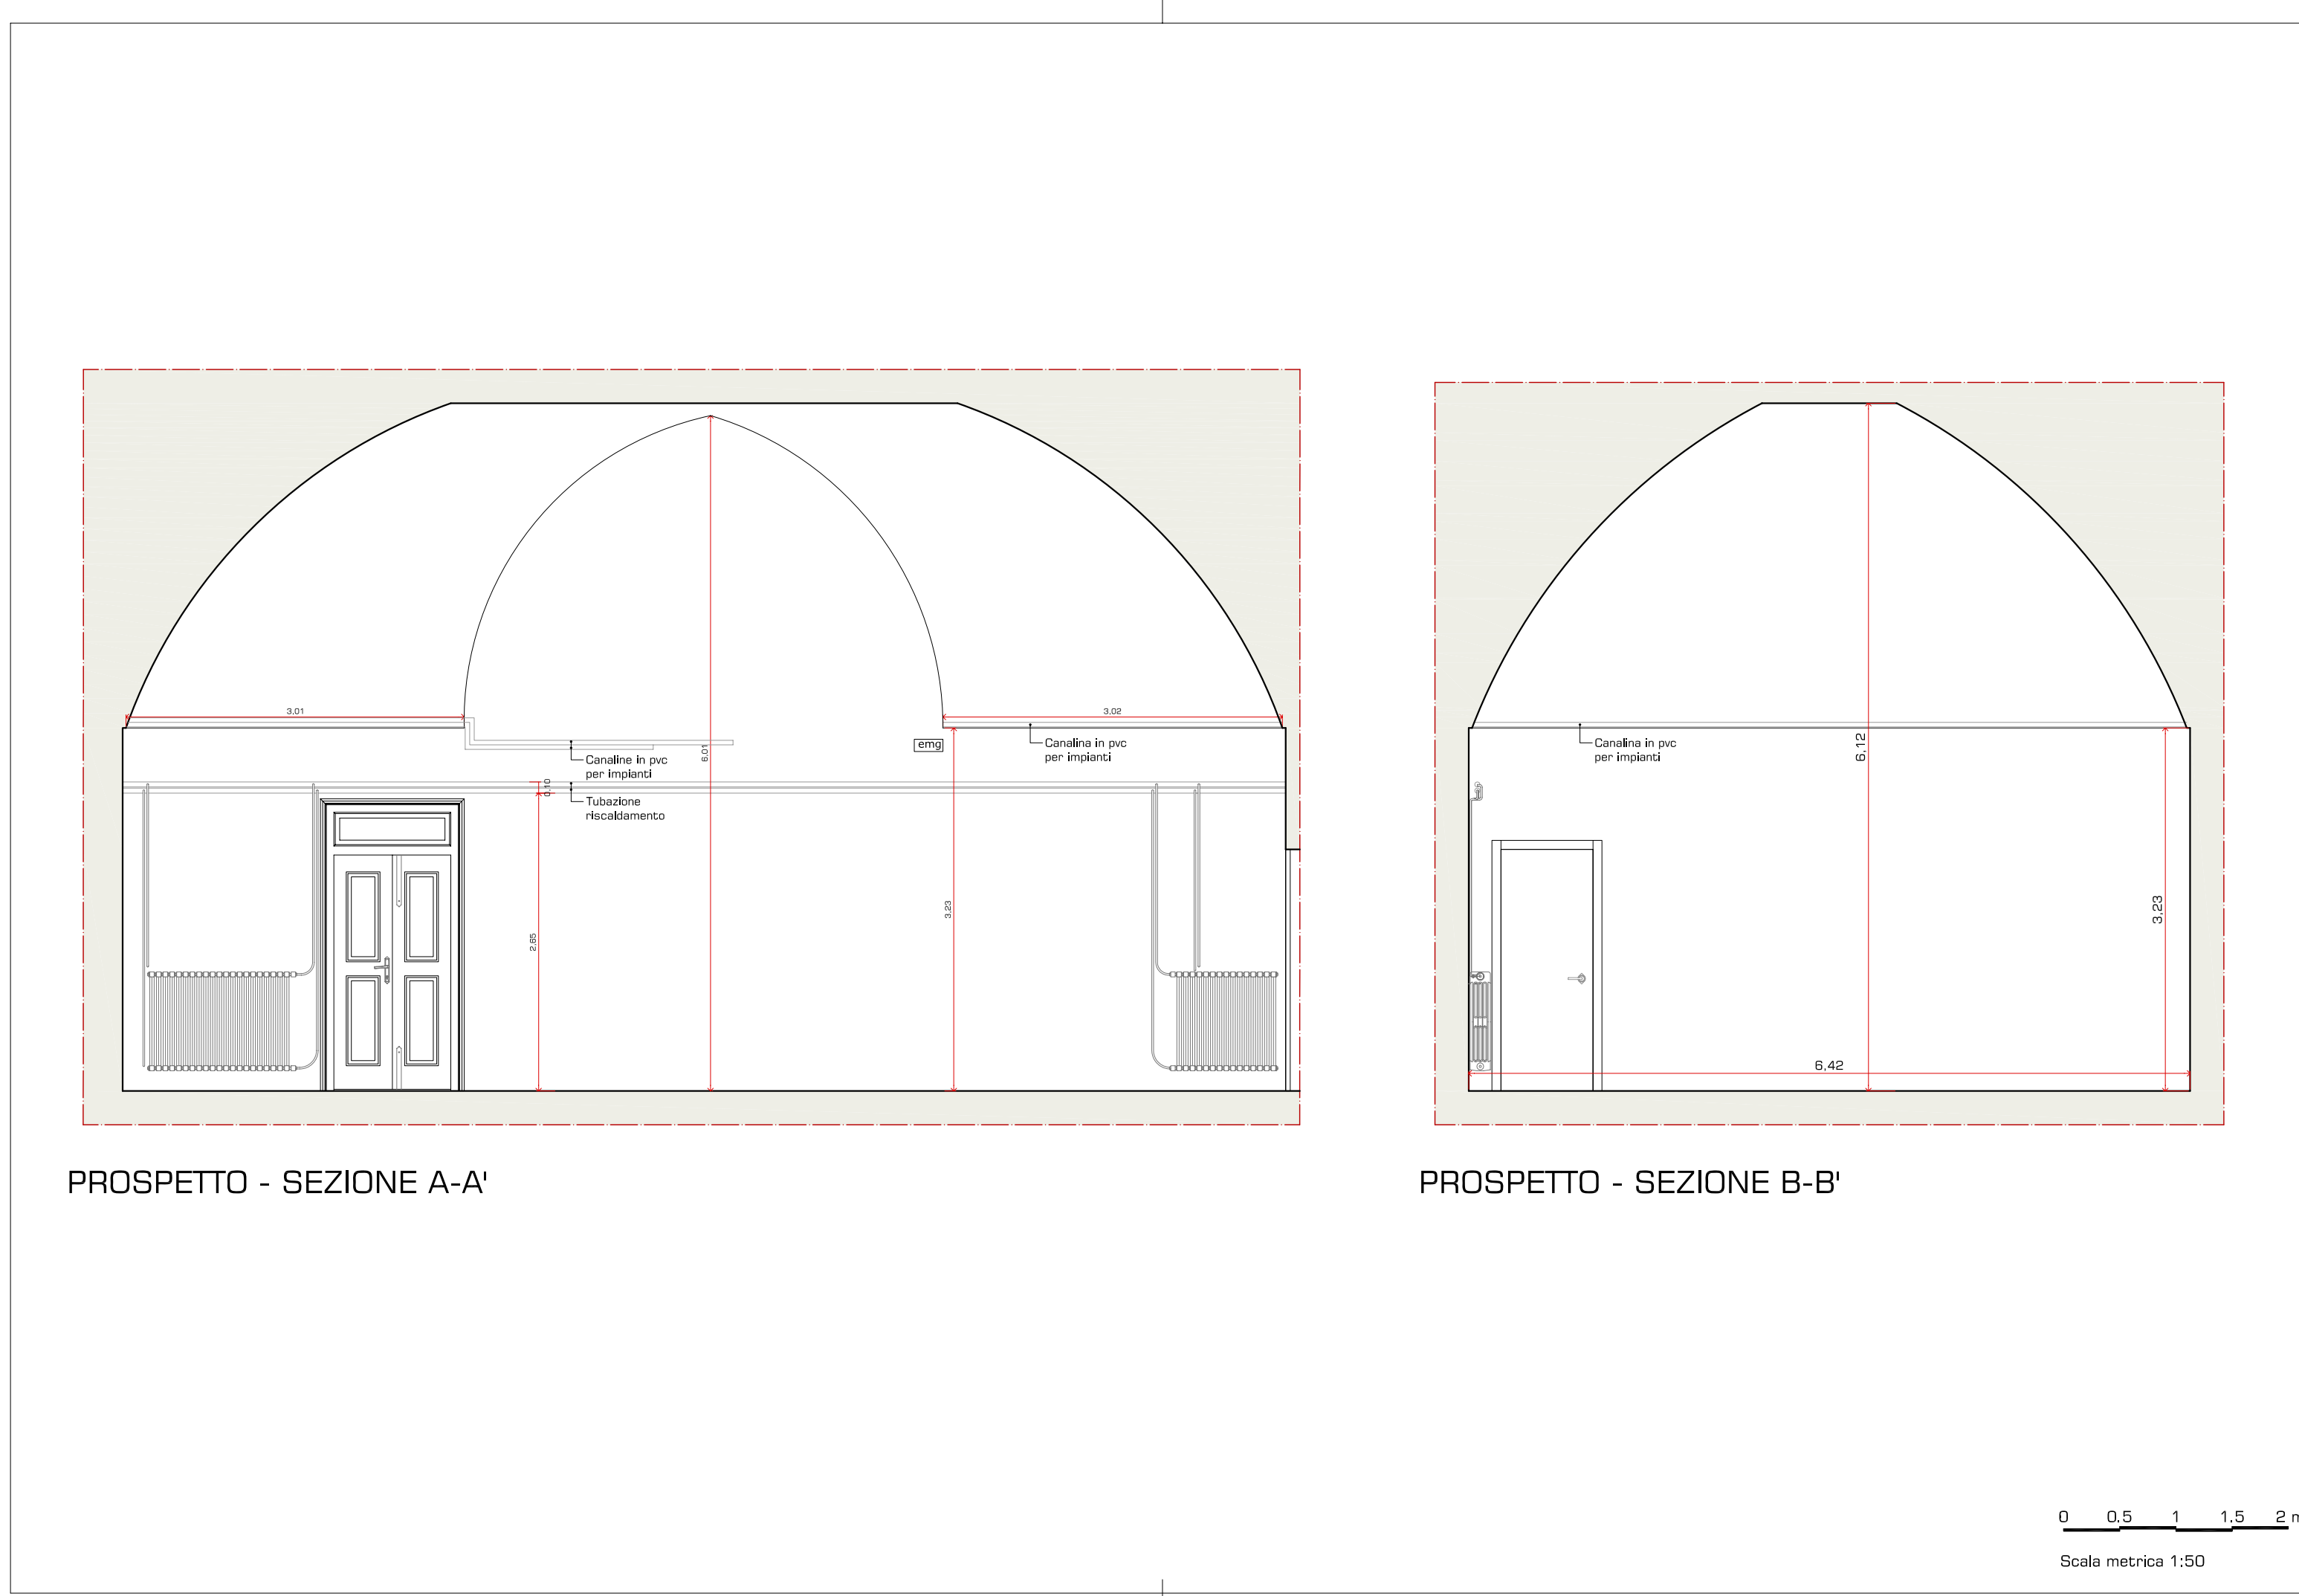

PROSPETTO - SEZIONE A-A'

PROSPETTO - SEZIONE B-B'

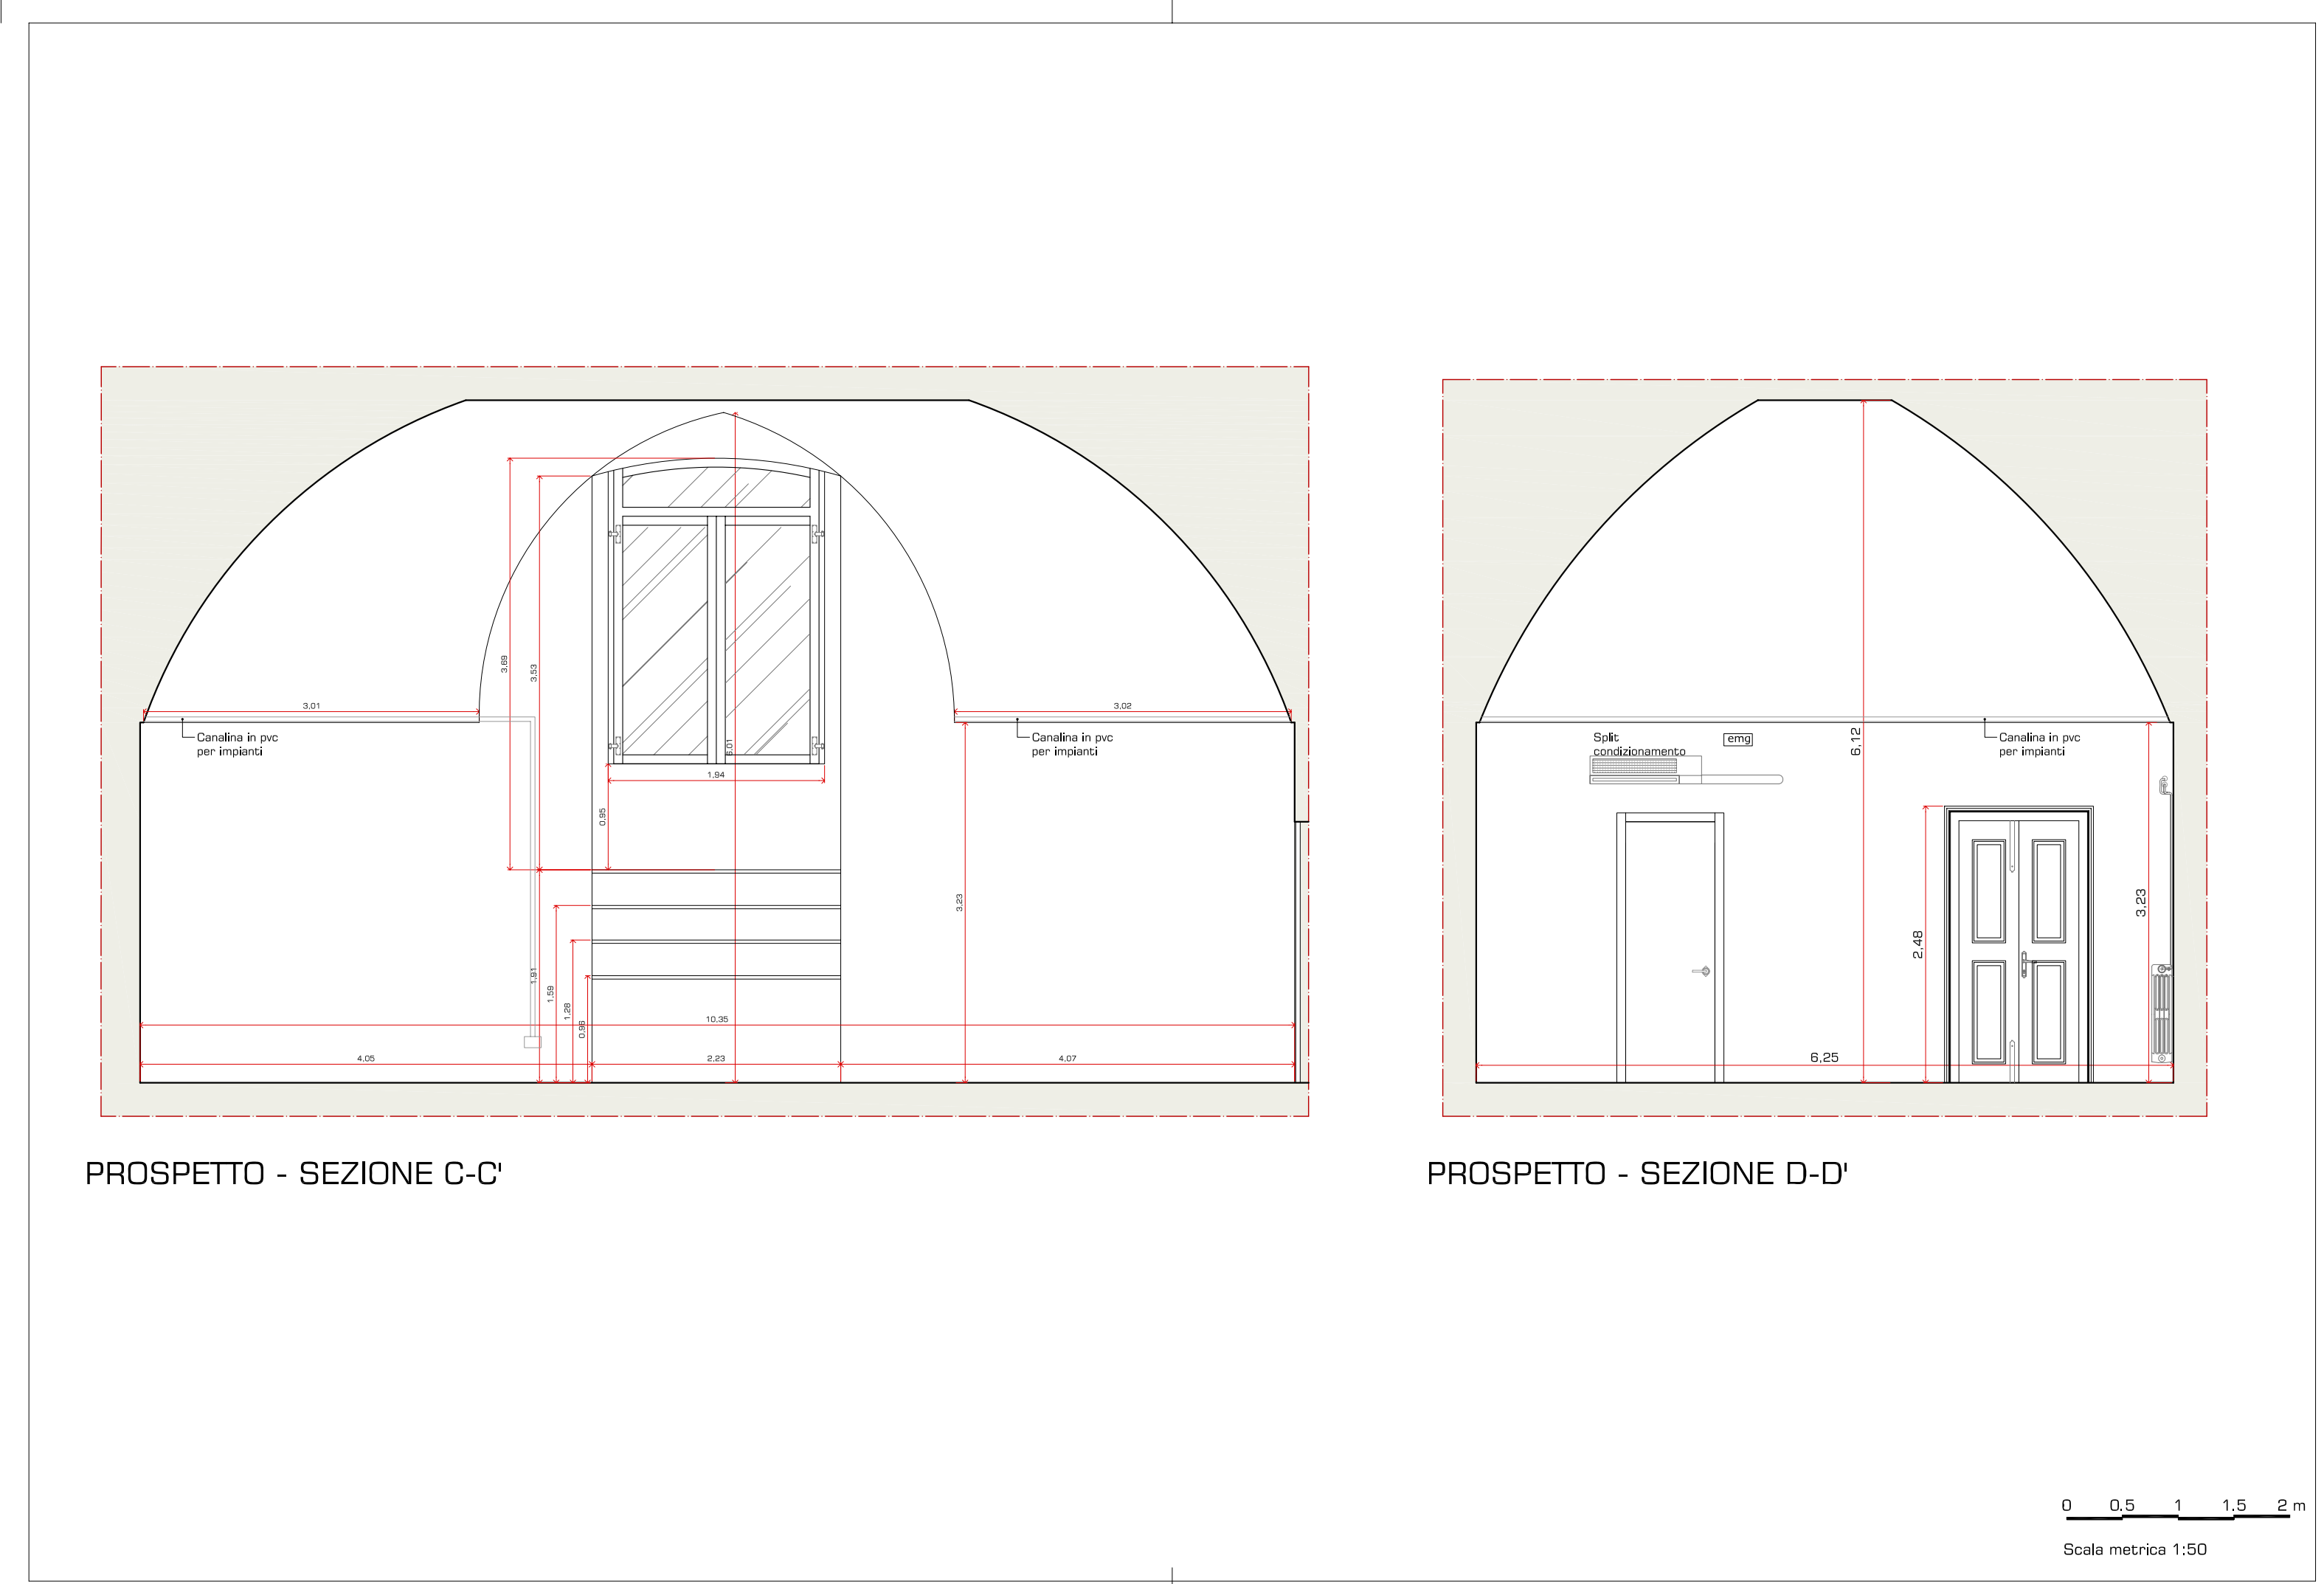

PROSPETTO - SEZIONE C-C'

PROSPETTO - SEZIONE D-D'